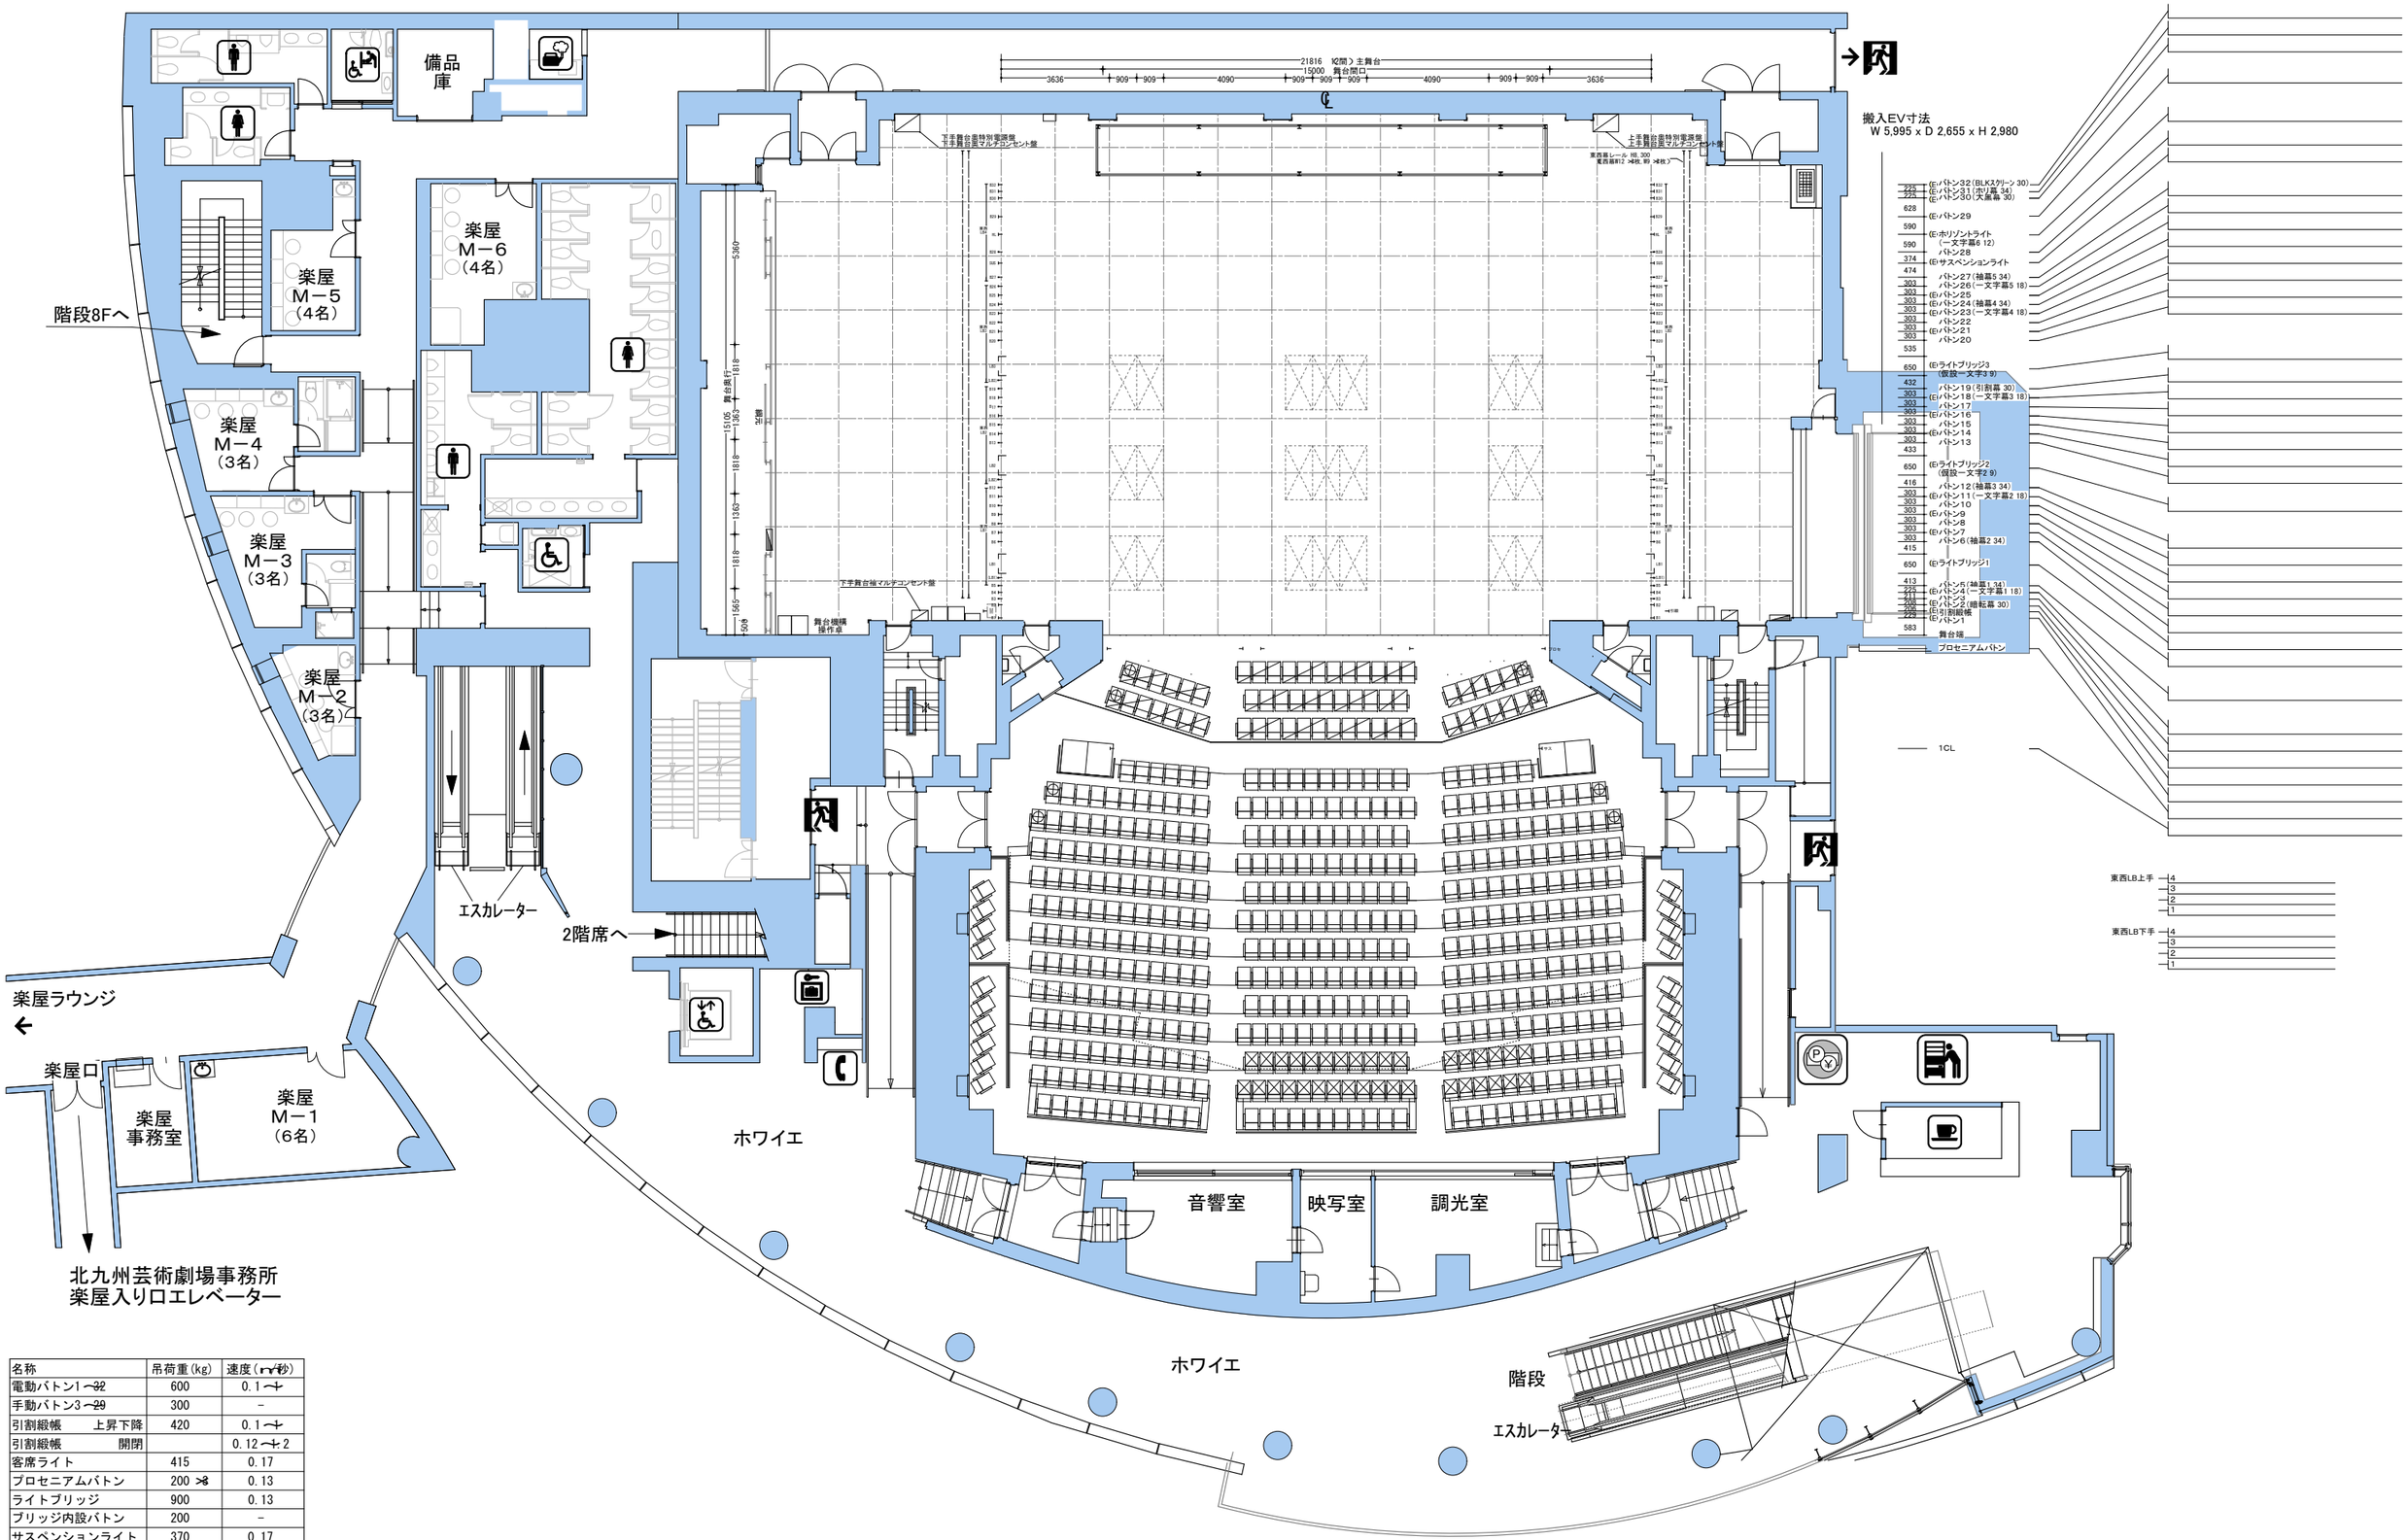
備品庫
楽屋M－6（4名）
楽屋M－5（4名）
楽屋M－4（3名）
楽屋M－3（3名）
楽屋M－2（3名）
階段8Fへ
エスカレーター
2階席へ
楽屋ラウンジ
楽屋口
楽屋事務室
楽屋M－1（6名）
北九州芸術劇場事務所
楽屋入り口エレベーター
21816 (2間) 主舞台
(5000 舞台間口)
3636 909 909 4090 909 909 909 4090 909 909 3636
下手舞台面特別電源盤
下手舞台面マルチコンセント盤
上手舞台面特別電源盤
上手舞台面マルチコンセント盤
東西幕レール H8, 300
電源箱H2 >H35, 80< >H35<
5360
舞台奥行 5015
1810 1360 1810 1360 1810 1360