


大ホール吊り物回路配置図

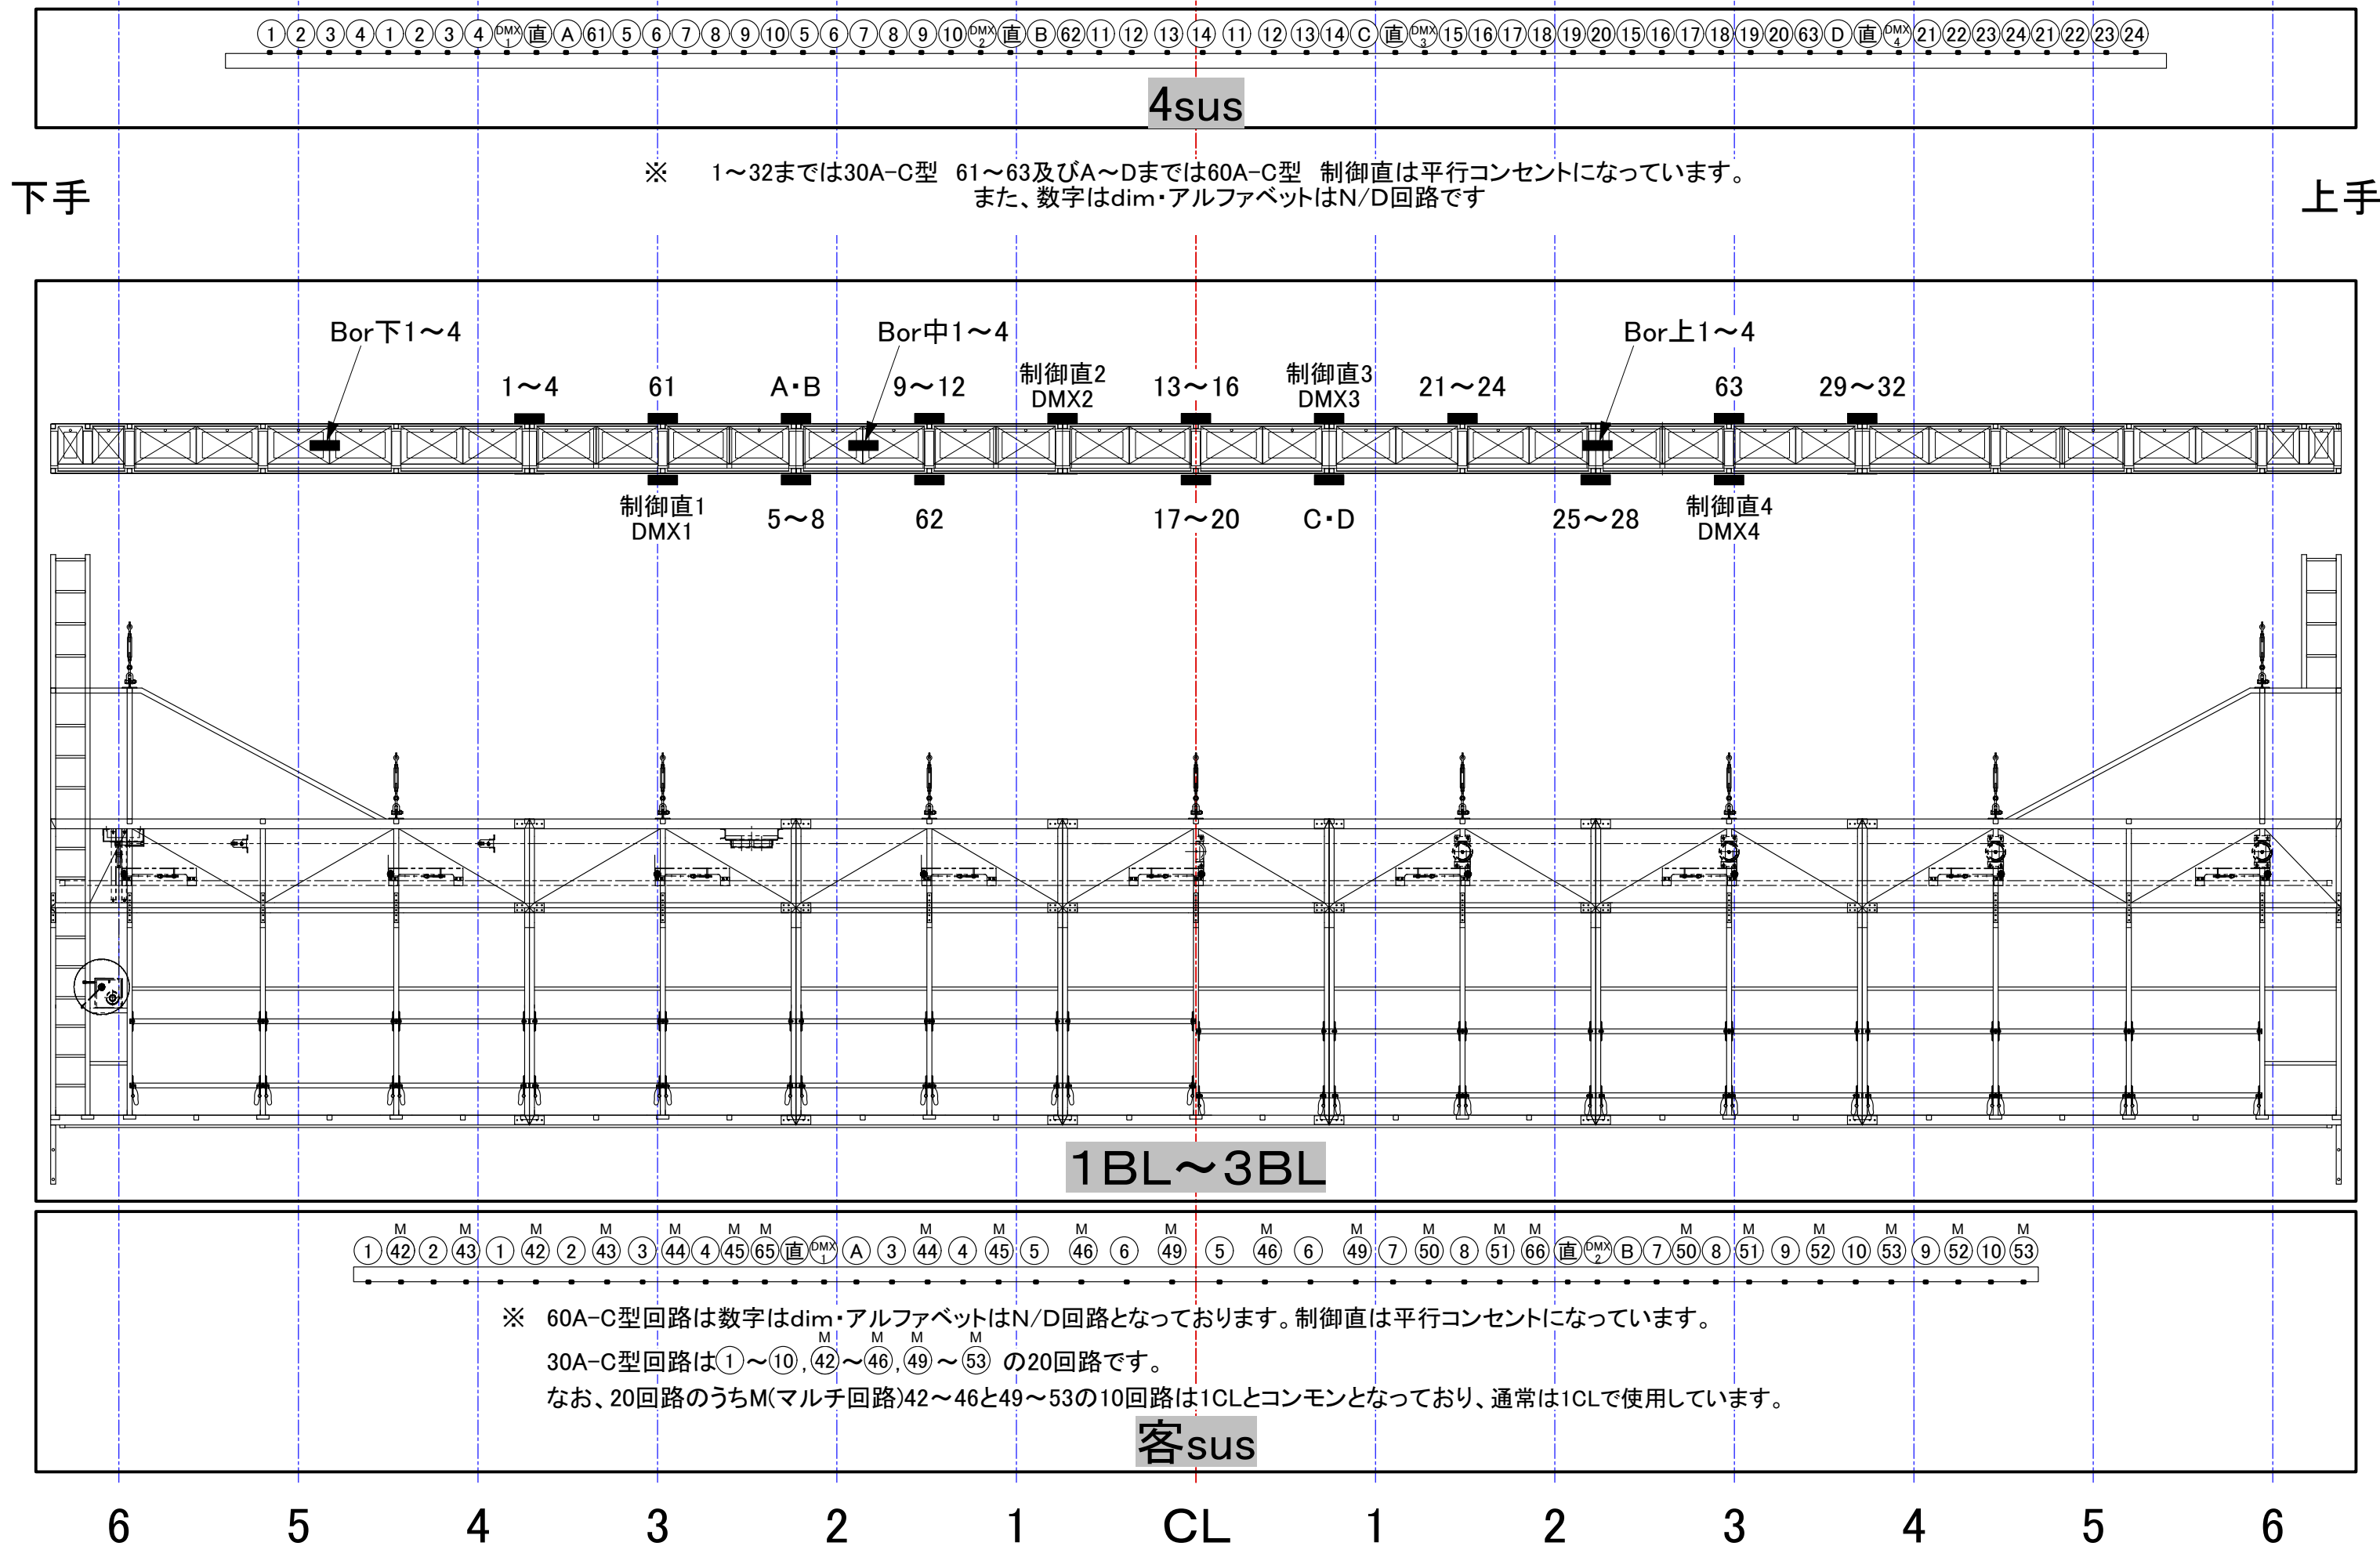

※ 1~32までは30A-C型 61~63及びA~Dまでは60A-C型 制御直は平行コンセントになっています。
また、数字はdim・アルファベットはN/D回路です

※ 60A-C型回路は数字はdim・アルファベットはN/D回路となっております。制御直は平行コンセントになっています。
30A-C型回路は①~⑩、④②~④⑥、④⑨~⑤③ の20回路です。
なお、20回路のうちM(マルチ回路)④②~④⑥と④⑨~⑤③の10回路は1CLとコンモンとなっており、通常は1CLで使用しています。

客sus

6 5 4 3 2 1 CL 1 2 3 4 5 6