


大ホール 奈落音響回線図

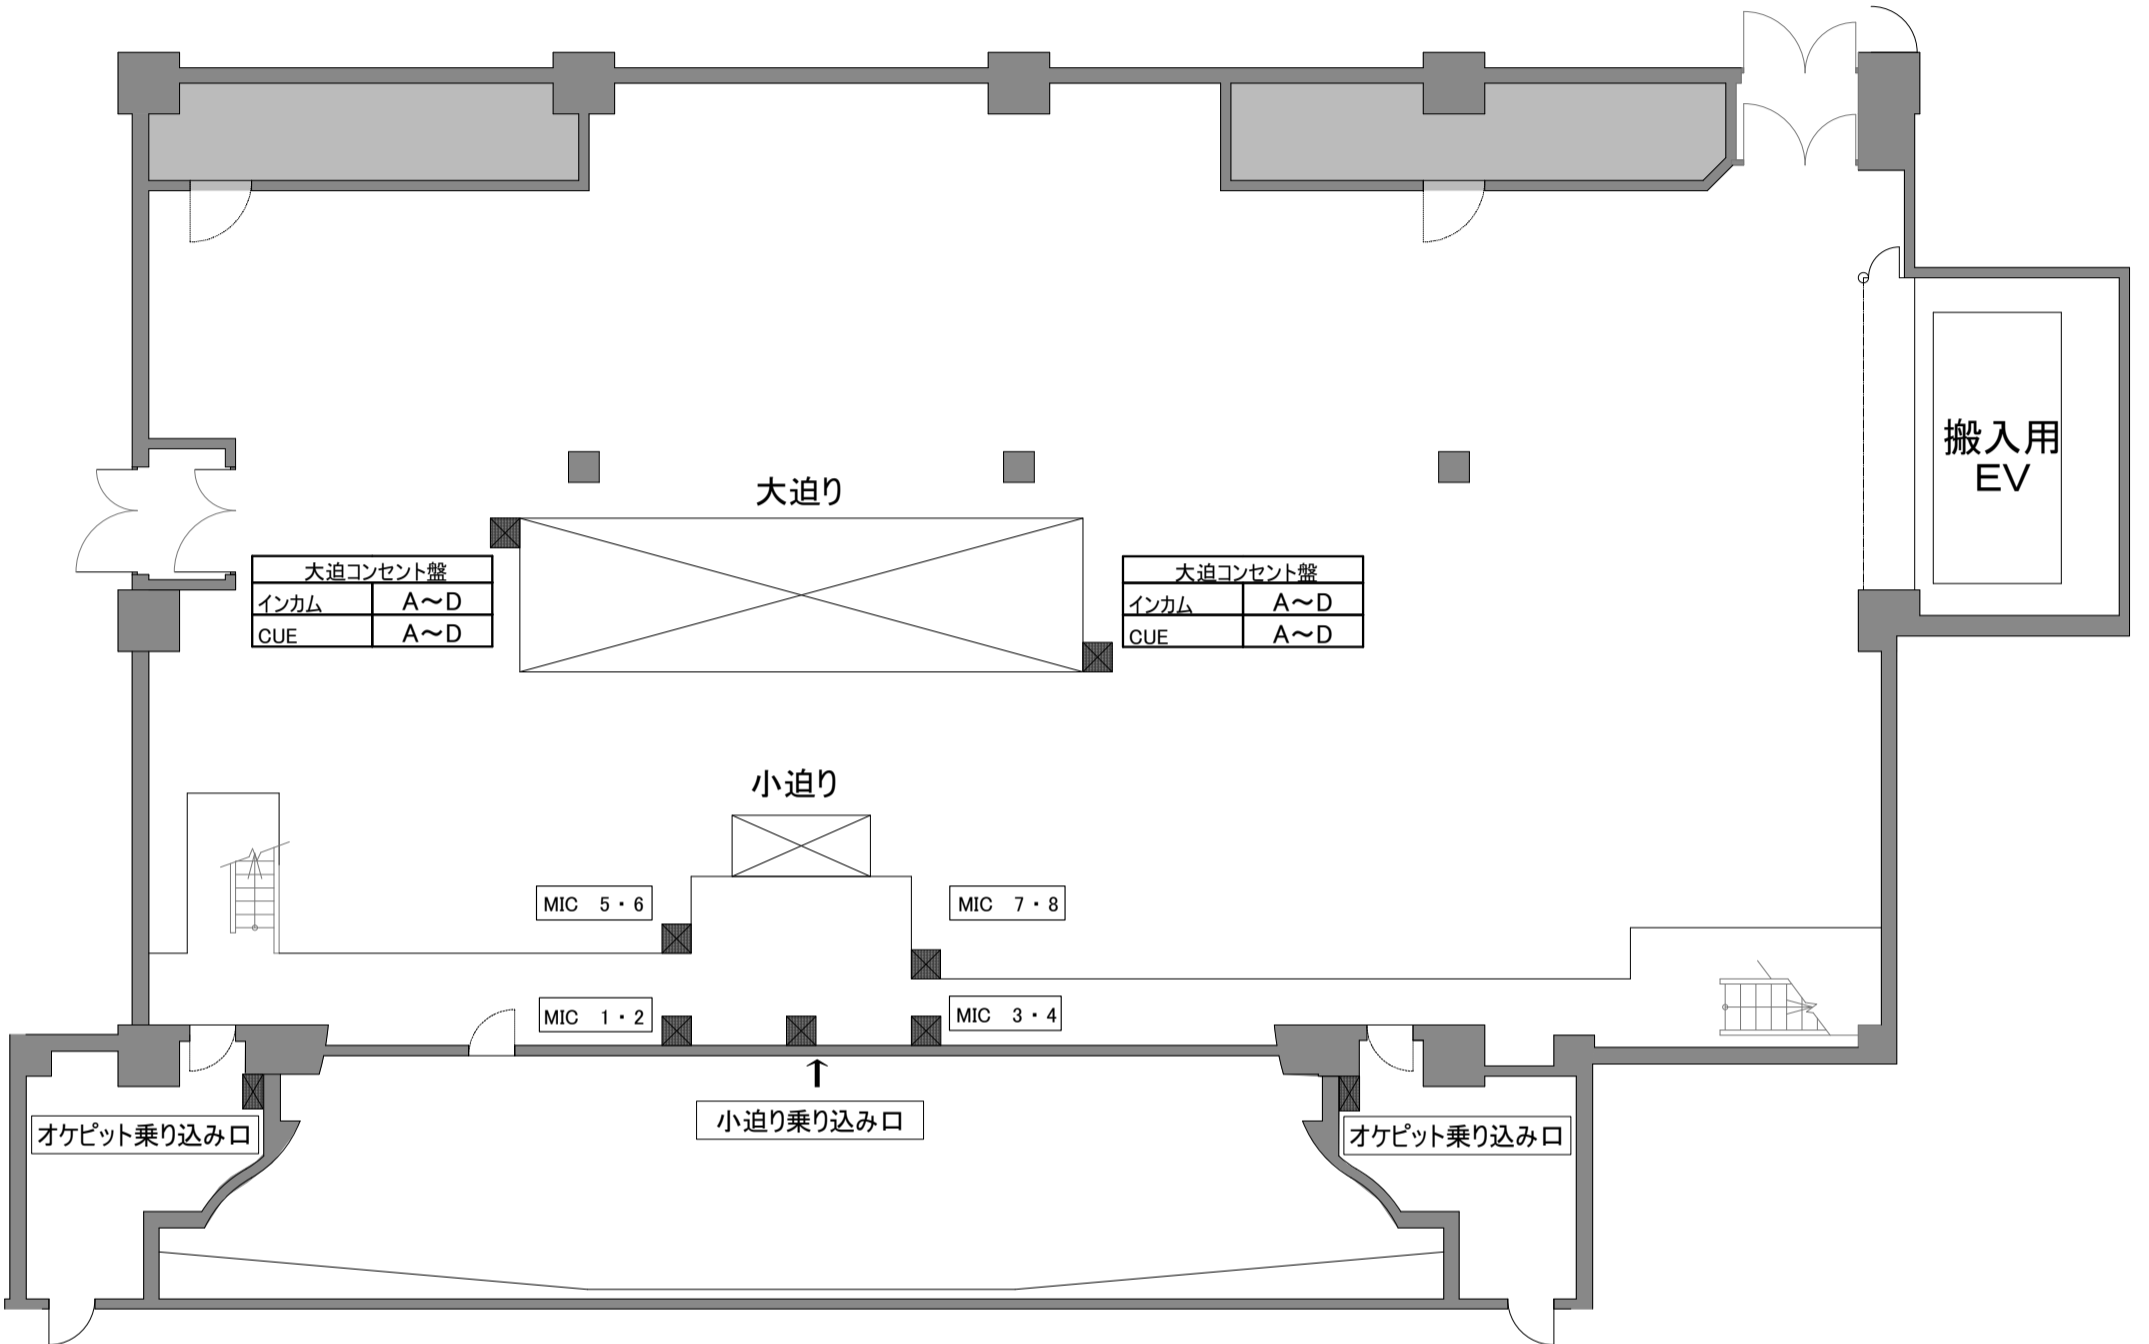

オケピット乗り込み口	
マルチ	E・F
ステージSP	25・26
インカム	A~D
CUE	A~D
電源	C型 2口 平行口 2口

小迫り乗り込み口	
ステージSP	25・26
インカム	A~D
CUE	A~D

小迫り周りの MIC 1~8 はマルチ E と平行

オケピット乗り込み口	
マルチ	E・F
ステージSP	25・26
インカム	A~D
CUE	A~D
電源	C型 2口 平行口 2口