

# 市民ギャラリー見取図（全面利用）

## 全面利用の場合

◎展示壁の全長

<稼働壁ナシの場合>  
約53メートル


<稼働壁を右図通り入れた場合>  
約119メートル

180の壁 × 8枚

370の壁 × 5枚


◎展示床面積

約157平方メートル

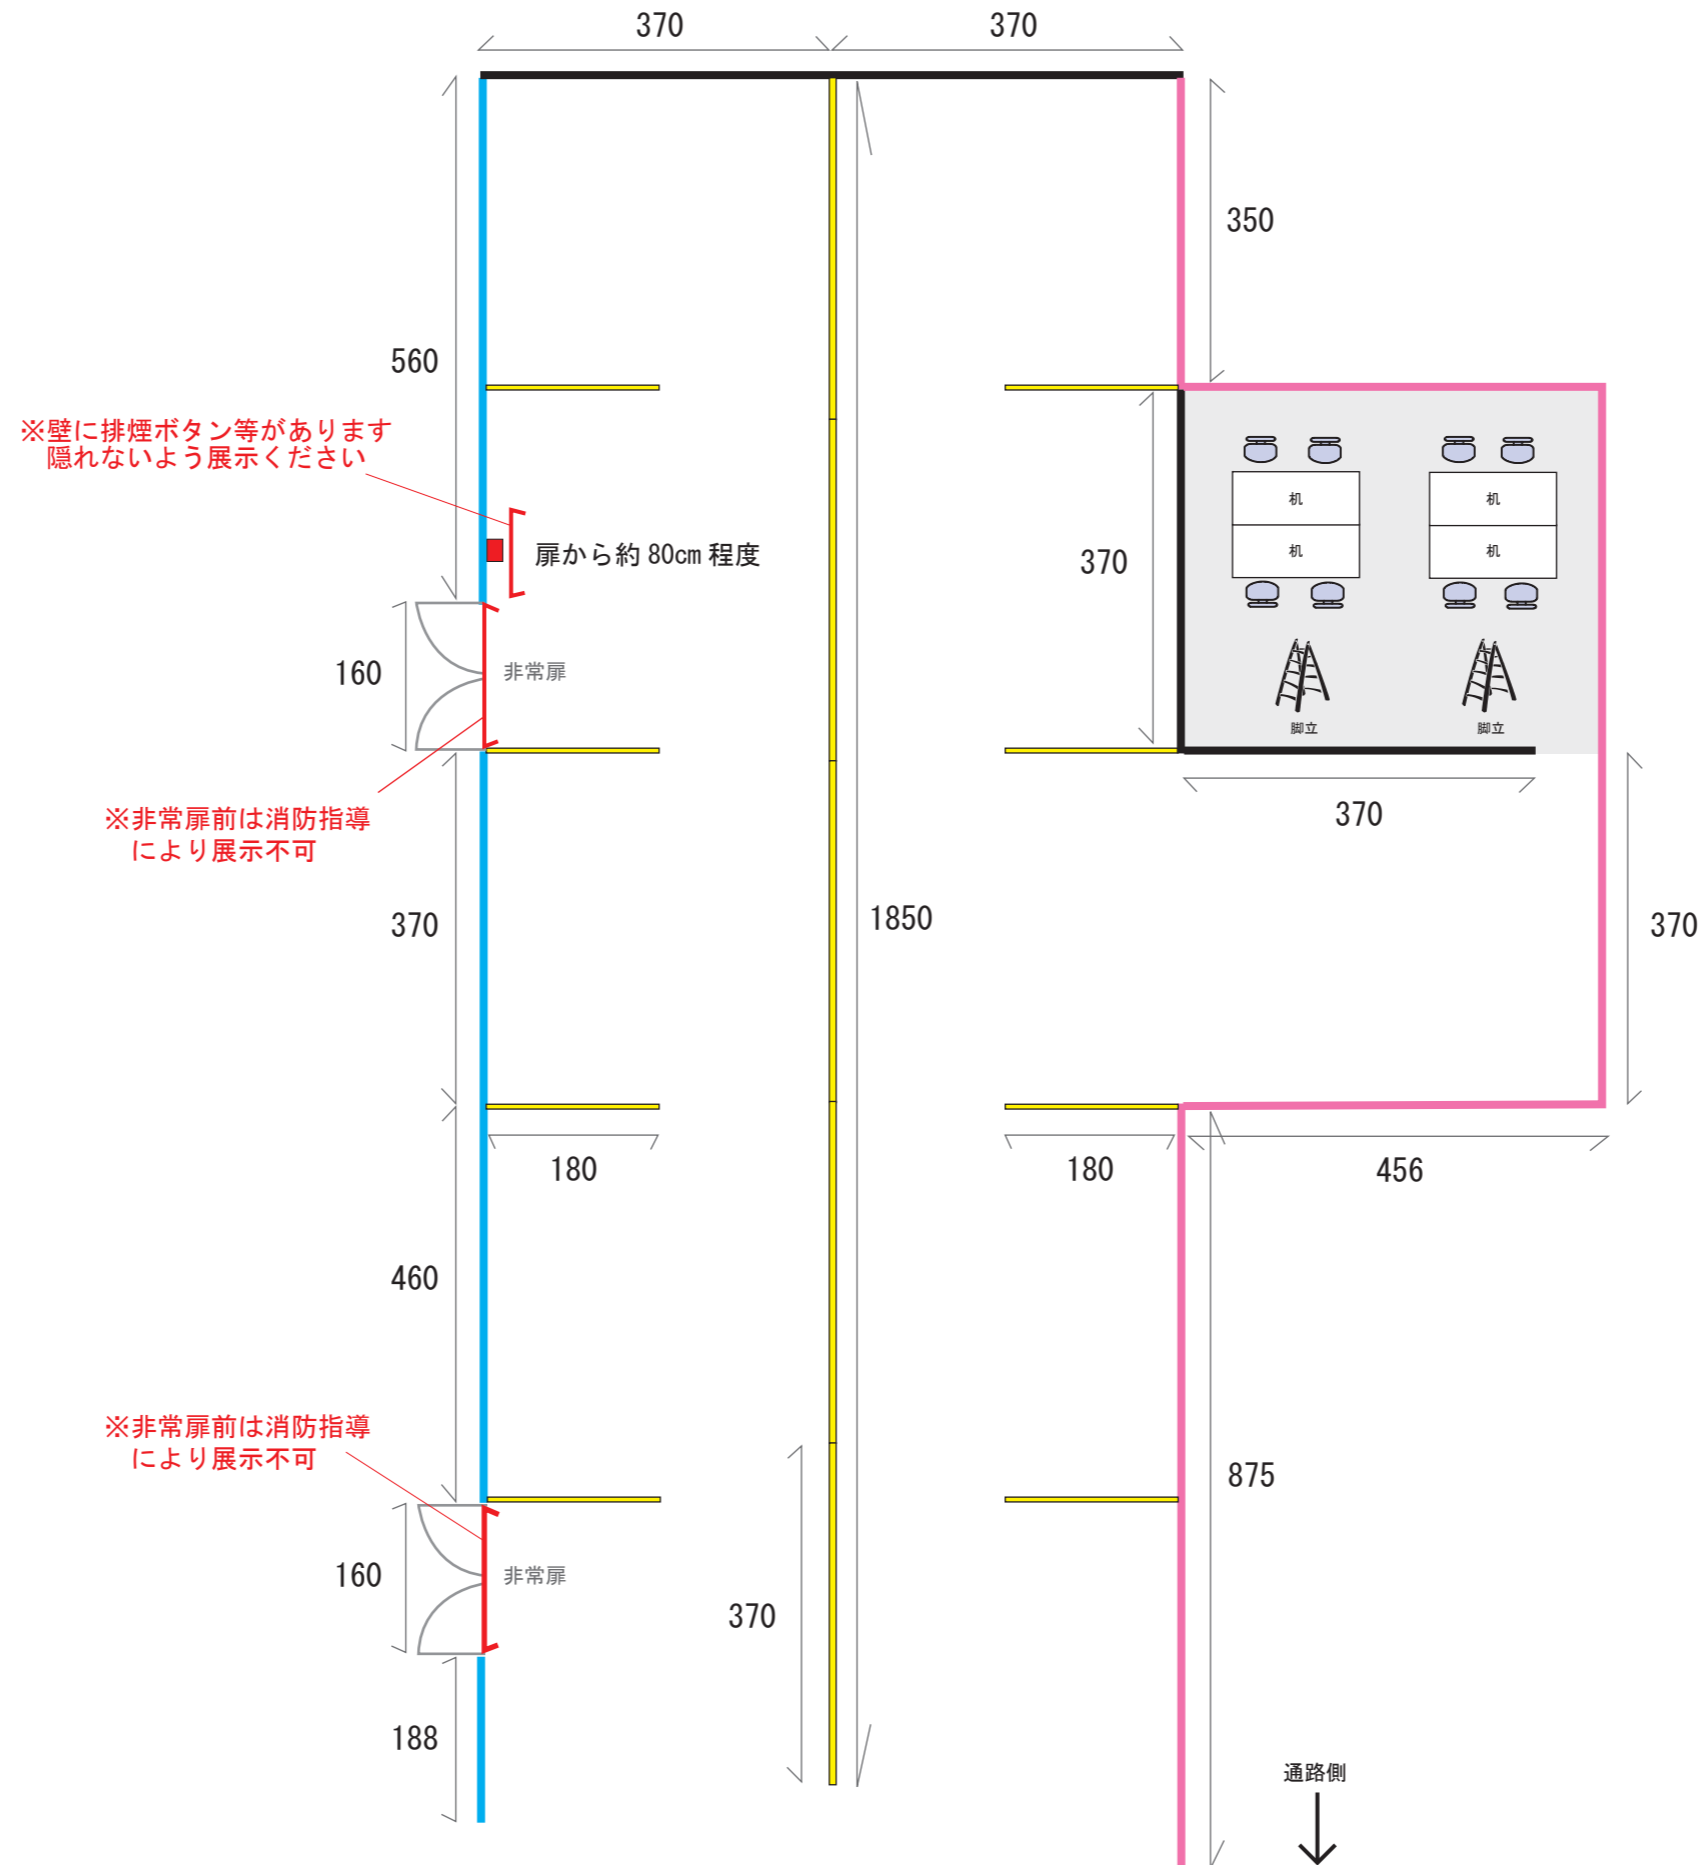

## 稼働壁について

※図面は稼働壁の配置可能な位置を示しています。  
記載の場所以外には配置できません。

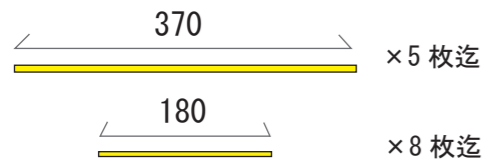

## 壁の高さ（天井から床面まで）

	非常扉側壁	高さ 246cm
	丸フック用壁	高さ 296cm
	その他壁	高さ 286cm

## 使用可能なフックの内訳

	) L型フック（大）を使用します
	丸フック（小）を使用します

## 天井スポットライトについて

◎はずし方  
ライトの後ろにあるスライドを下にずらし  
時計回りの方向に動かすと外れます

◎取付け方  
レールにはめ込み、反時計回りに動かすと  
取付けられます

◎ご注意点  
※点灯時は大変熱くなっています。  
十分にお気をつけください。  
※取付ける向きが逆の場合動きません。  
反時計回りに動かしてください。  
無理な取付けは、故障・火災の原因に  
なりますので絶対にやめてください。