

市民ギャラリー見取図（全面利用）

全面利用の場合

◎展示壁の全長

<稼働壁ナシの場合>
約53メートル

<稼働壁を右図通り入れた場合>
約119メートル

180の壁 × 8枚

370の壁 × 5枚

◎展示床面積


約157平方メートル

※ガラス壁部分（約70cm）は
展示できません

※壁の排煙ボタン等にかからないように
展示してください
（扉から約90cm程度）

※非常扉前は消防指導
により展示不可

※非常扉前は消防指導
により展示不可

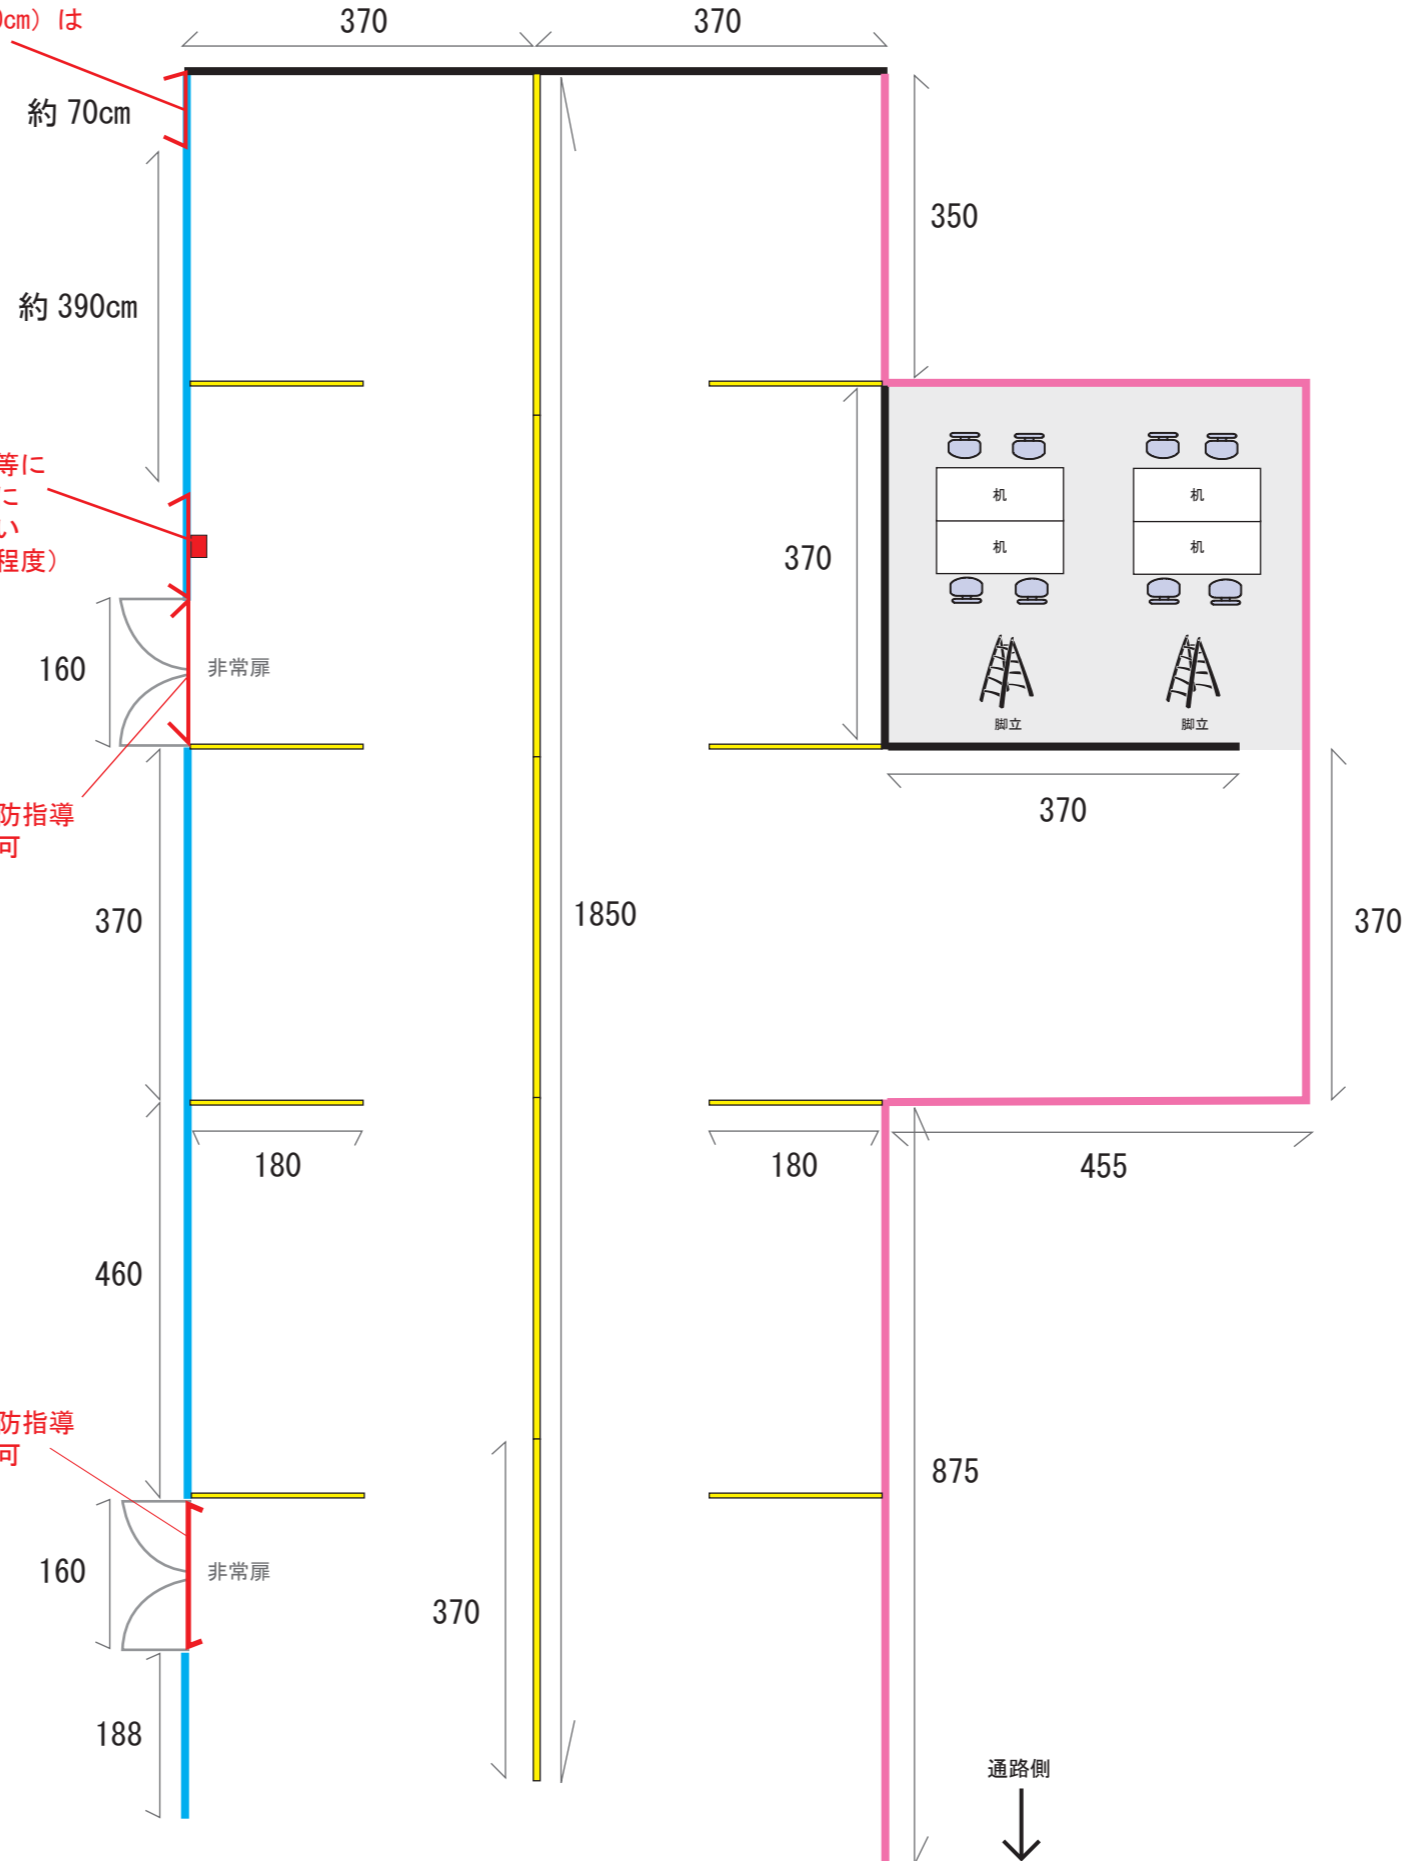

使用可能なフックの内訳


-) L型フック（大）を使用します
- 丸フック（小）を使用します

天井スポットライトについて

- ◎はずし方
ライトの後ろにあるスライドを下にずらし時計回りの方向に動かすと外れます
- ◎取付け方
レールにはめ込み、反時計回りに動かすと取付けられます
- ◎ご注意点
※点灯時は大変熱くなっています。十分にお気をつけください。
※取付ける向きが逆の場合動きません。反時計回りに動かしてください。無理な取付けは、故障・火災の原因になりますので絶対にやめてください。

稼働壁について

※図面は稼働壁の配置可能な位置を示しています。記載の場所以外には配置できません。

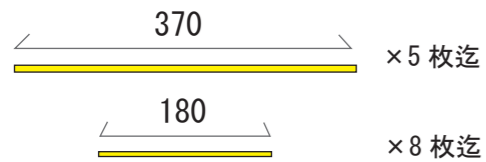

壁の高さ（天井から床面まで）

- 非常扉側壁 高さ 246cm
- 丸フック用壁 高さ 296cm
- その他壁 高さ 286cm