

中劇場吊り物回路配置図


① ② ③ ④ ⑤ ① ② ③ ④ ⑤ ⑥ ⑦ ⑧ ⑨ ⑩ ⑥ ⑦ ⑧ ⑨ ⑩ DMX直 A ⑥① ①① ①② ①③ ①④ ①① ①② ①③ ①④ ①⑤ ①⑦ ①⑤ ①⑦ ①⑧ ①⑨ ②⑩ ②① ②② ①⑨ ②① ②② ②③ ②④ ②⑤ ②⑥ ②⑦ ②③ ②④ ②⑤ ②⑥ ②⑦ ②⑧ ②⑨ ③① ③② ②⑧ ②⑨ ③① ③②

4sus

※ 1~52までは30A-C型 61~64及びA~Dまでは60A-C型 制御直は平行コンセントになっています。
 また、数字はdim・アルファベットはN/D回路です
 Bor回路は使用できますが、1番回路は作業灯回路です。直スイッチにて点灯します
 ※1BLから3BLまでの60Aコンセントは赤色のところに60A-30A3口BOXに変換して出しております

下手

上手

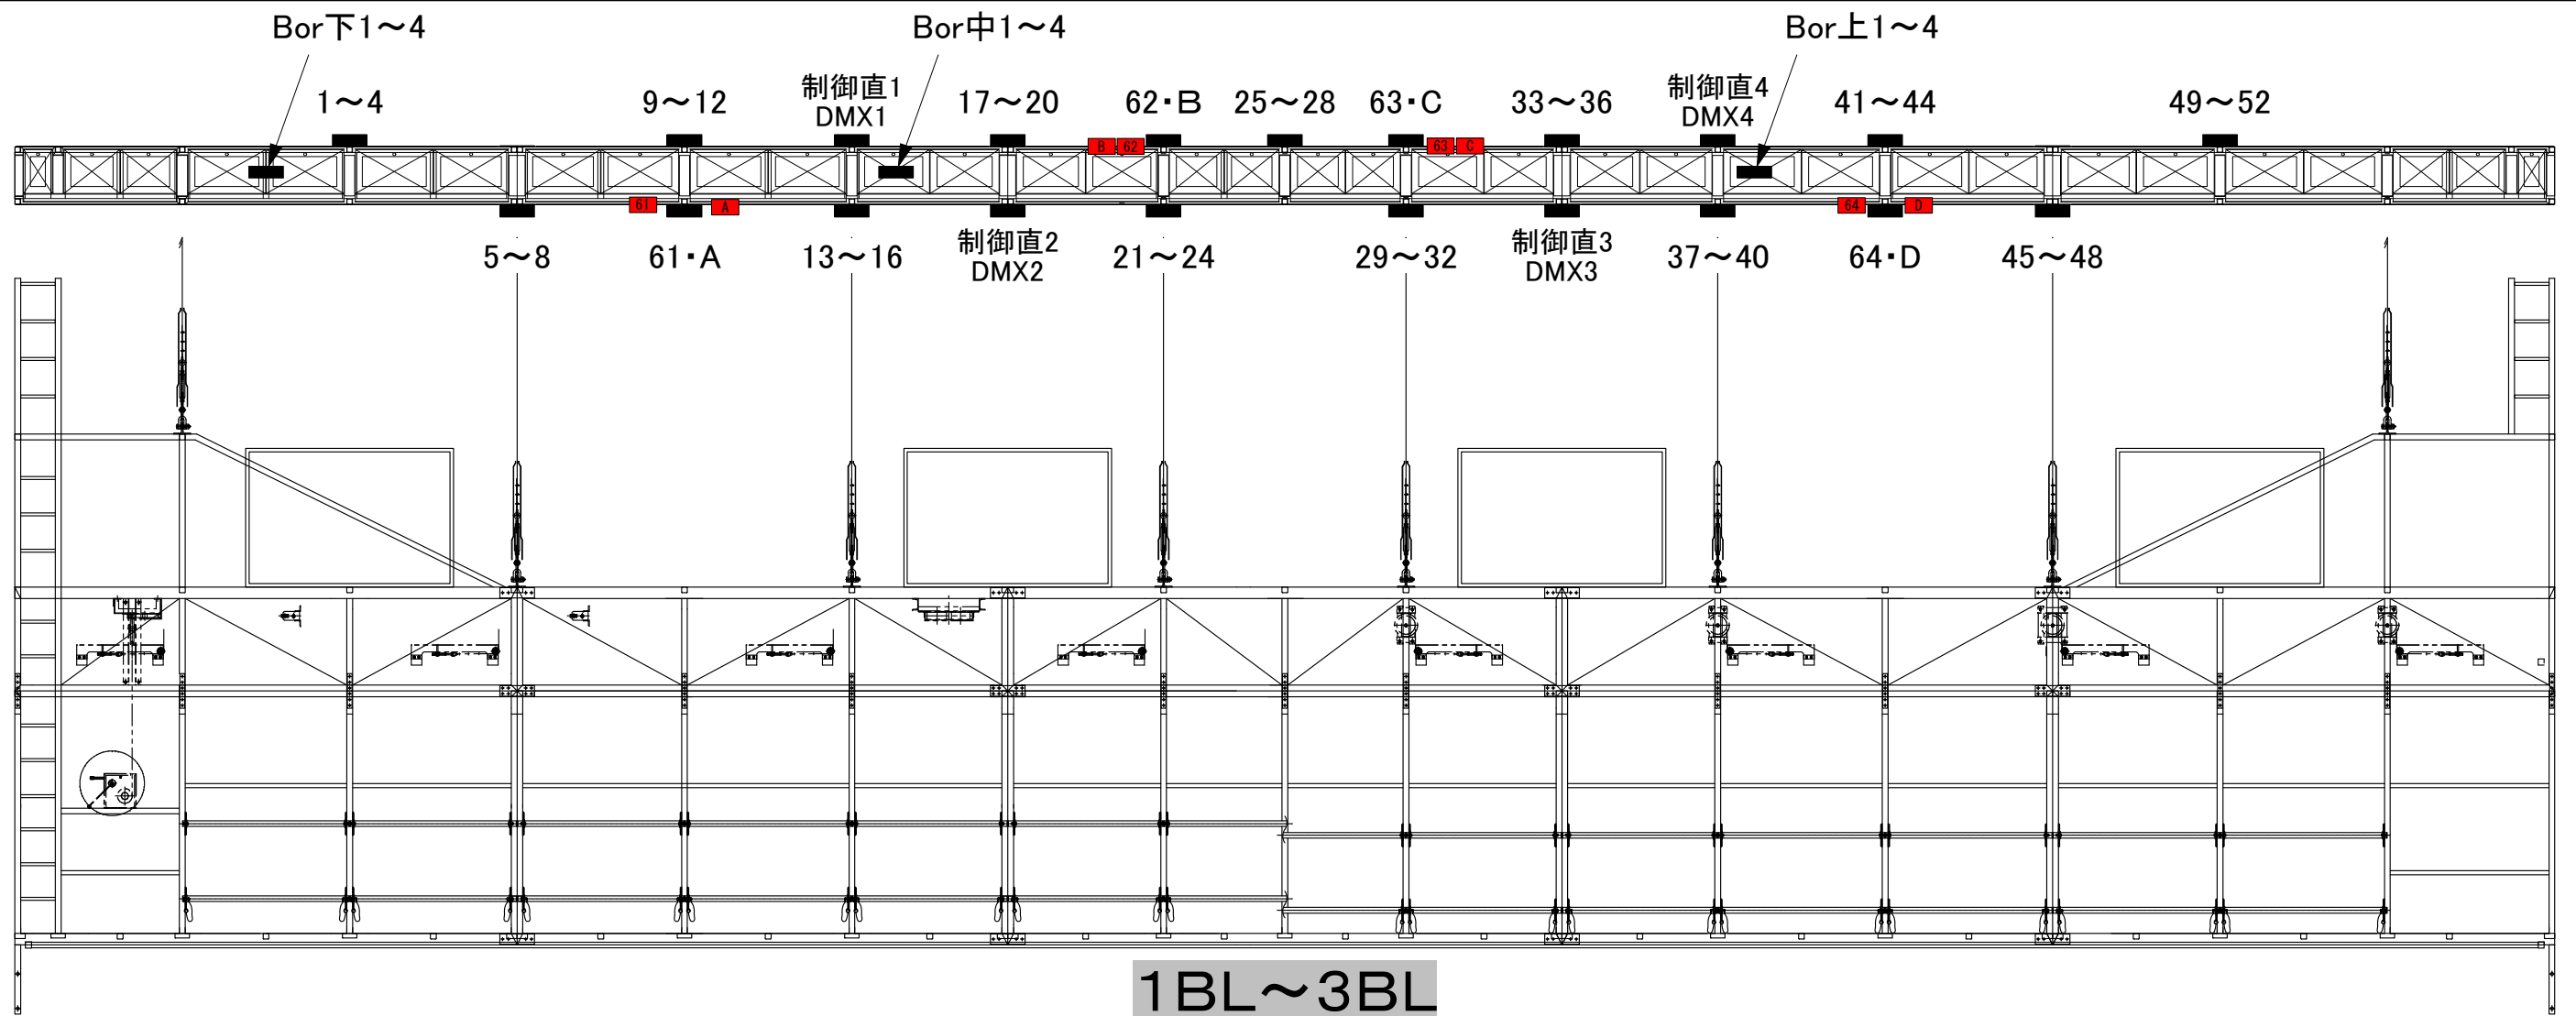

① ② ③ ④ ① ② ③ ④ ⑤ ⑥ ⑦ ⑧ ⑥① DMX直 A ⑤ ⑥ ⑦ ⑧ ⑨ ⑩ ①① ①② ①③ ①④ ①⑤ ①⑥ ② DMX直 B ⑬ ⑭ ⑮ ⑯ ⑰ ⑱ ⑲ ⑲ ⑲ ⑲

客sus