
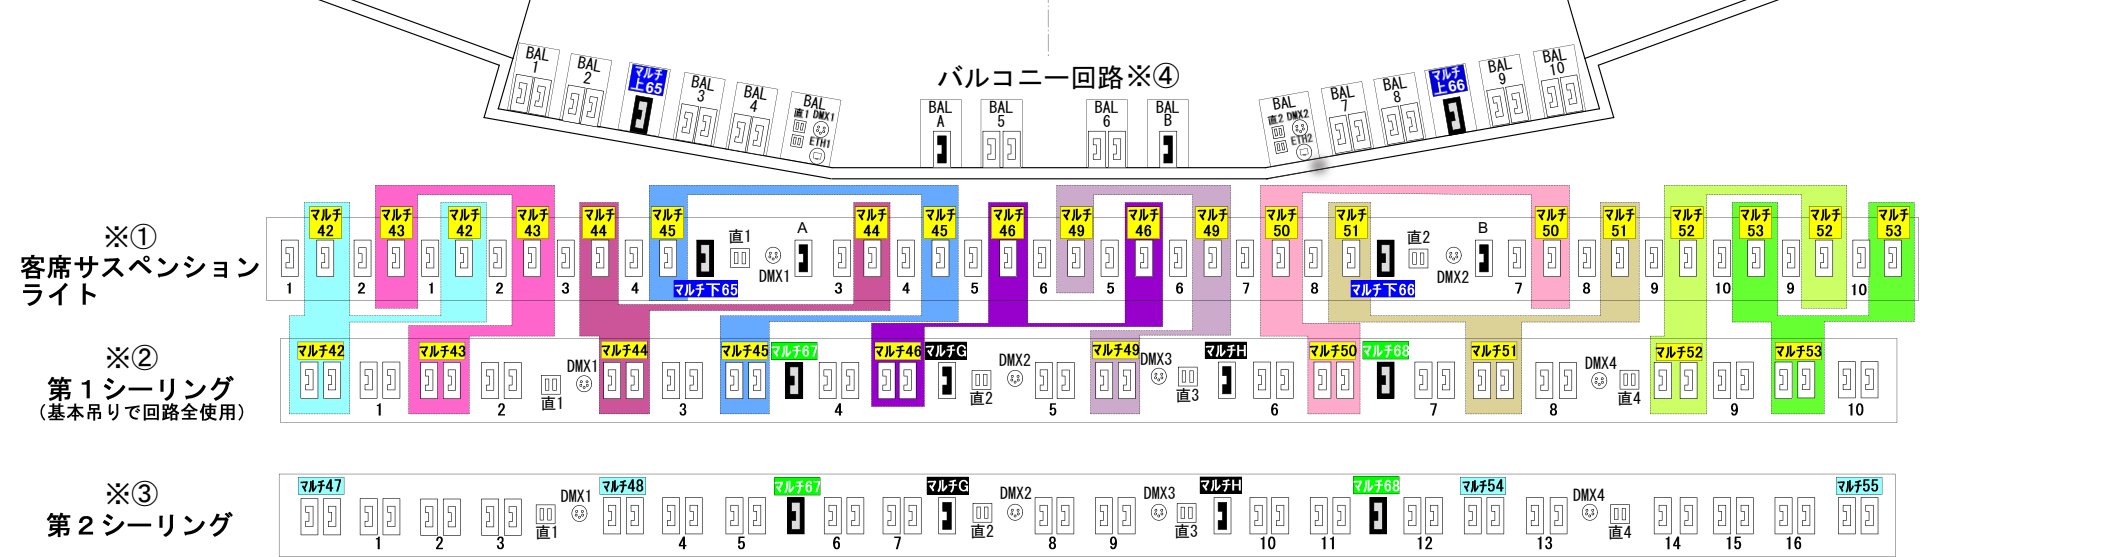


# 大ホール照明配置図

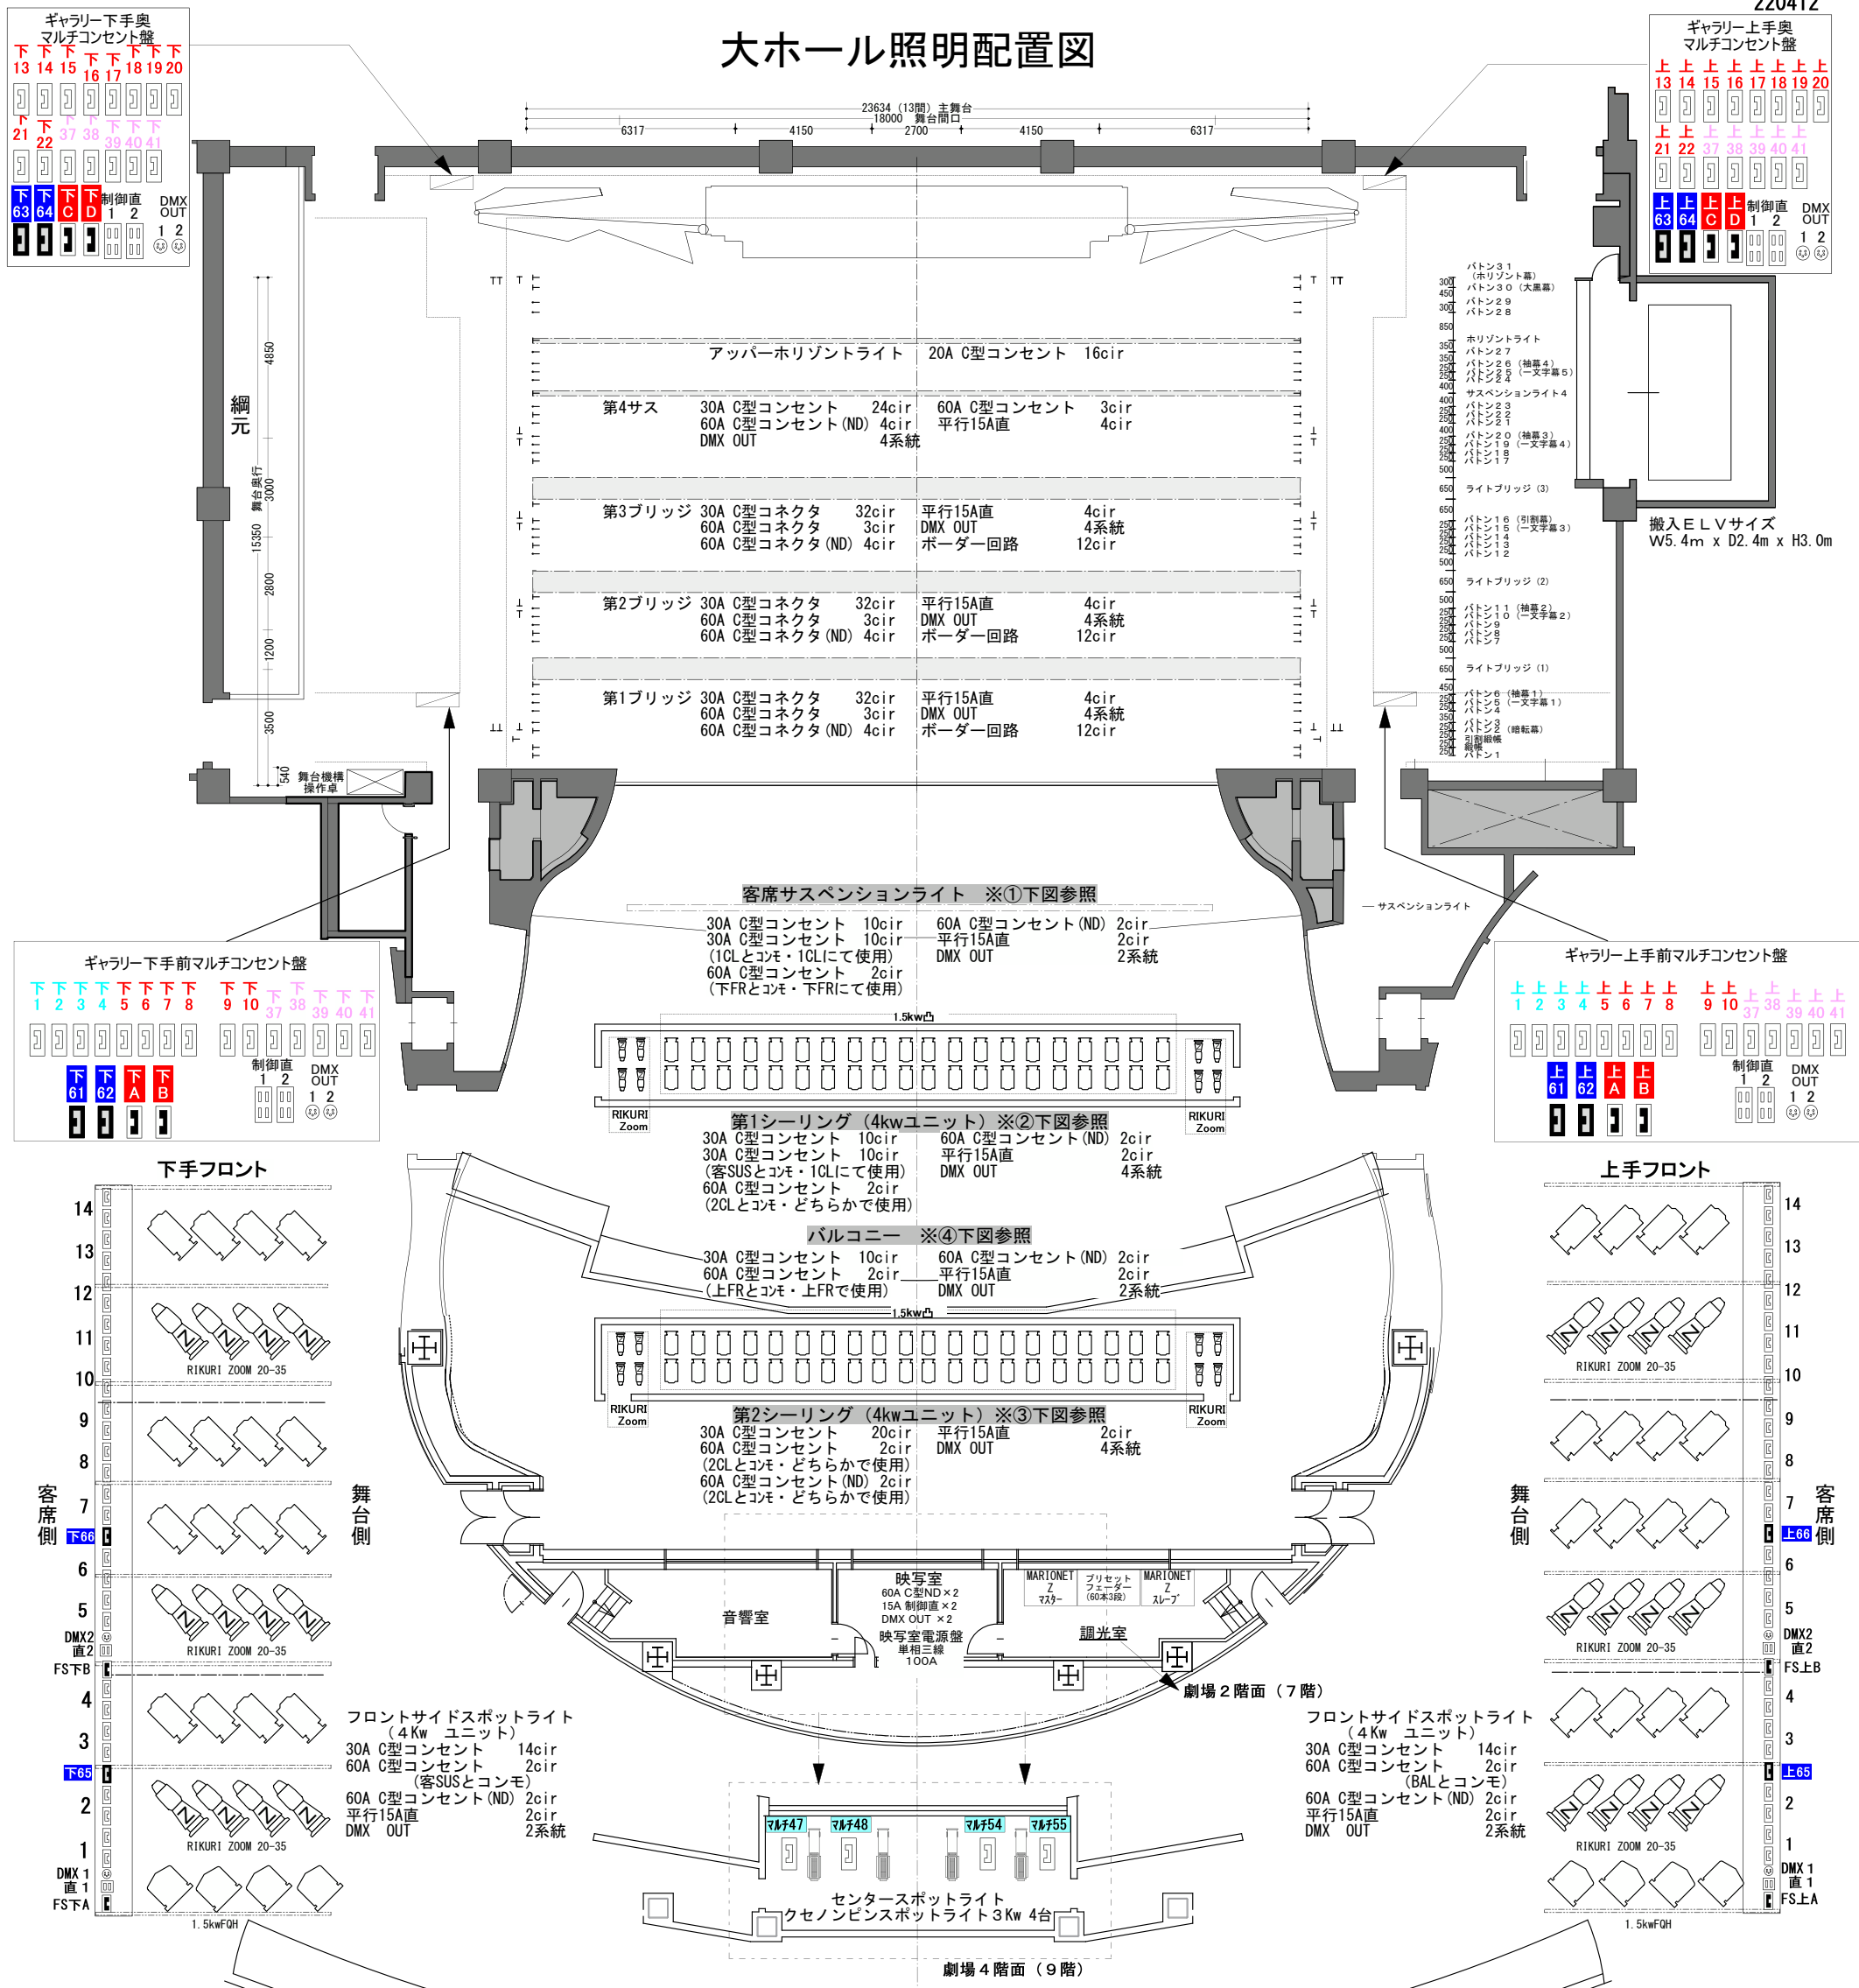

プロセニウム開口  
幅 18,000mm (約10間)  
奥行 15,350mm (8間半)  
高さ 9,000mm (約30尺)

注1: 同色同名称はコンモンになっています。  
注2: 別紙 (舞台回路配置図) にもコンモンがあります。  
注3: コンモン回路の詳細は別紙パラ回路表を参照ください。  
注4: 幕前詳細は別紙幕前図をご覧ください。

**北九州芸術劇場**  
KITAKYUSHU PERFORMING ARTS CENTER

〒803-0812  
北九州市小倉北区室町一丁目1-11  
リバーウォーク北九州7F  
TEL (093) 562-2650 (技術直線)  
FAX (093) 562-2588