


中劇場 客席1F音響回線図

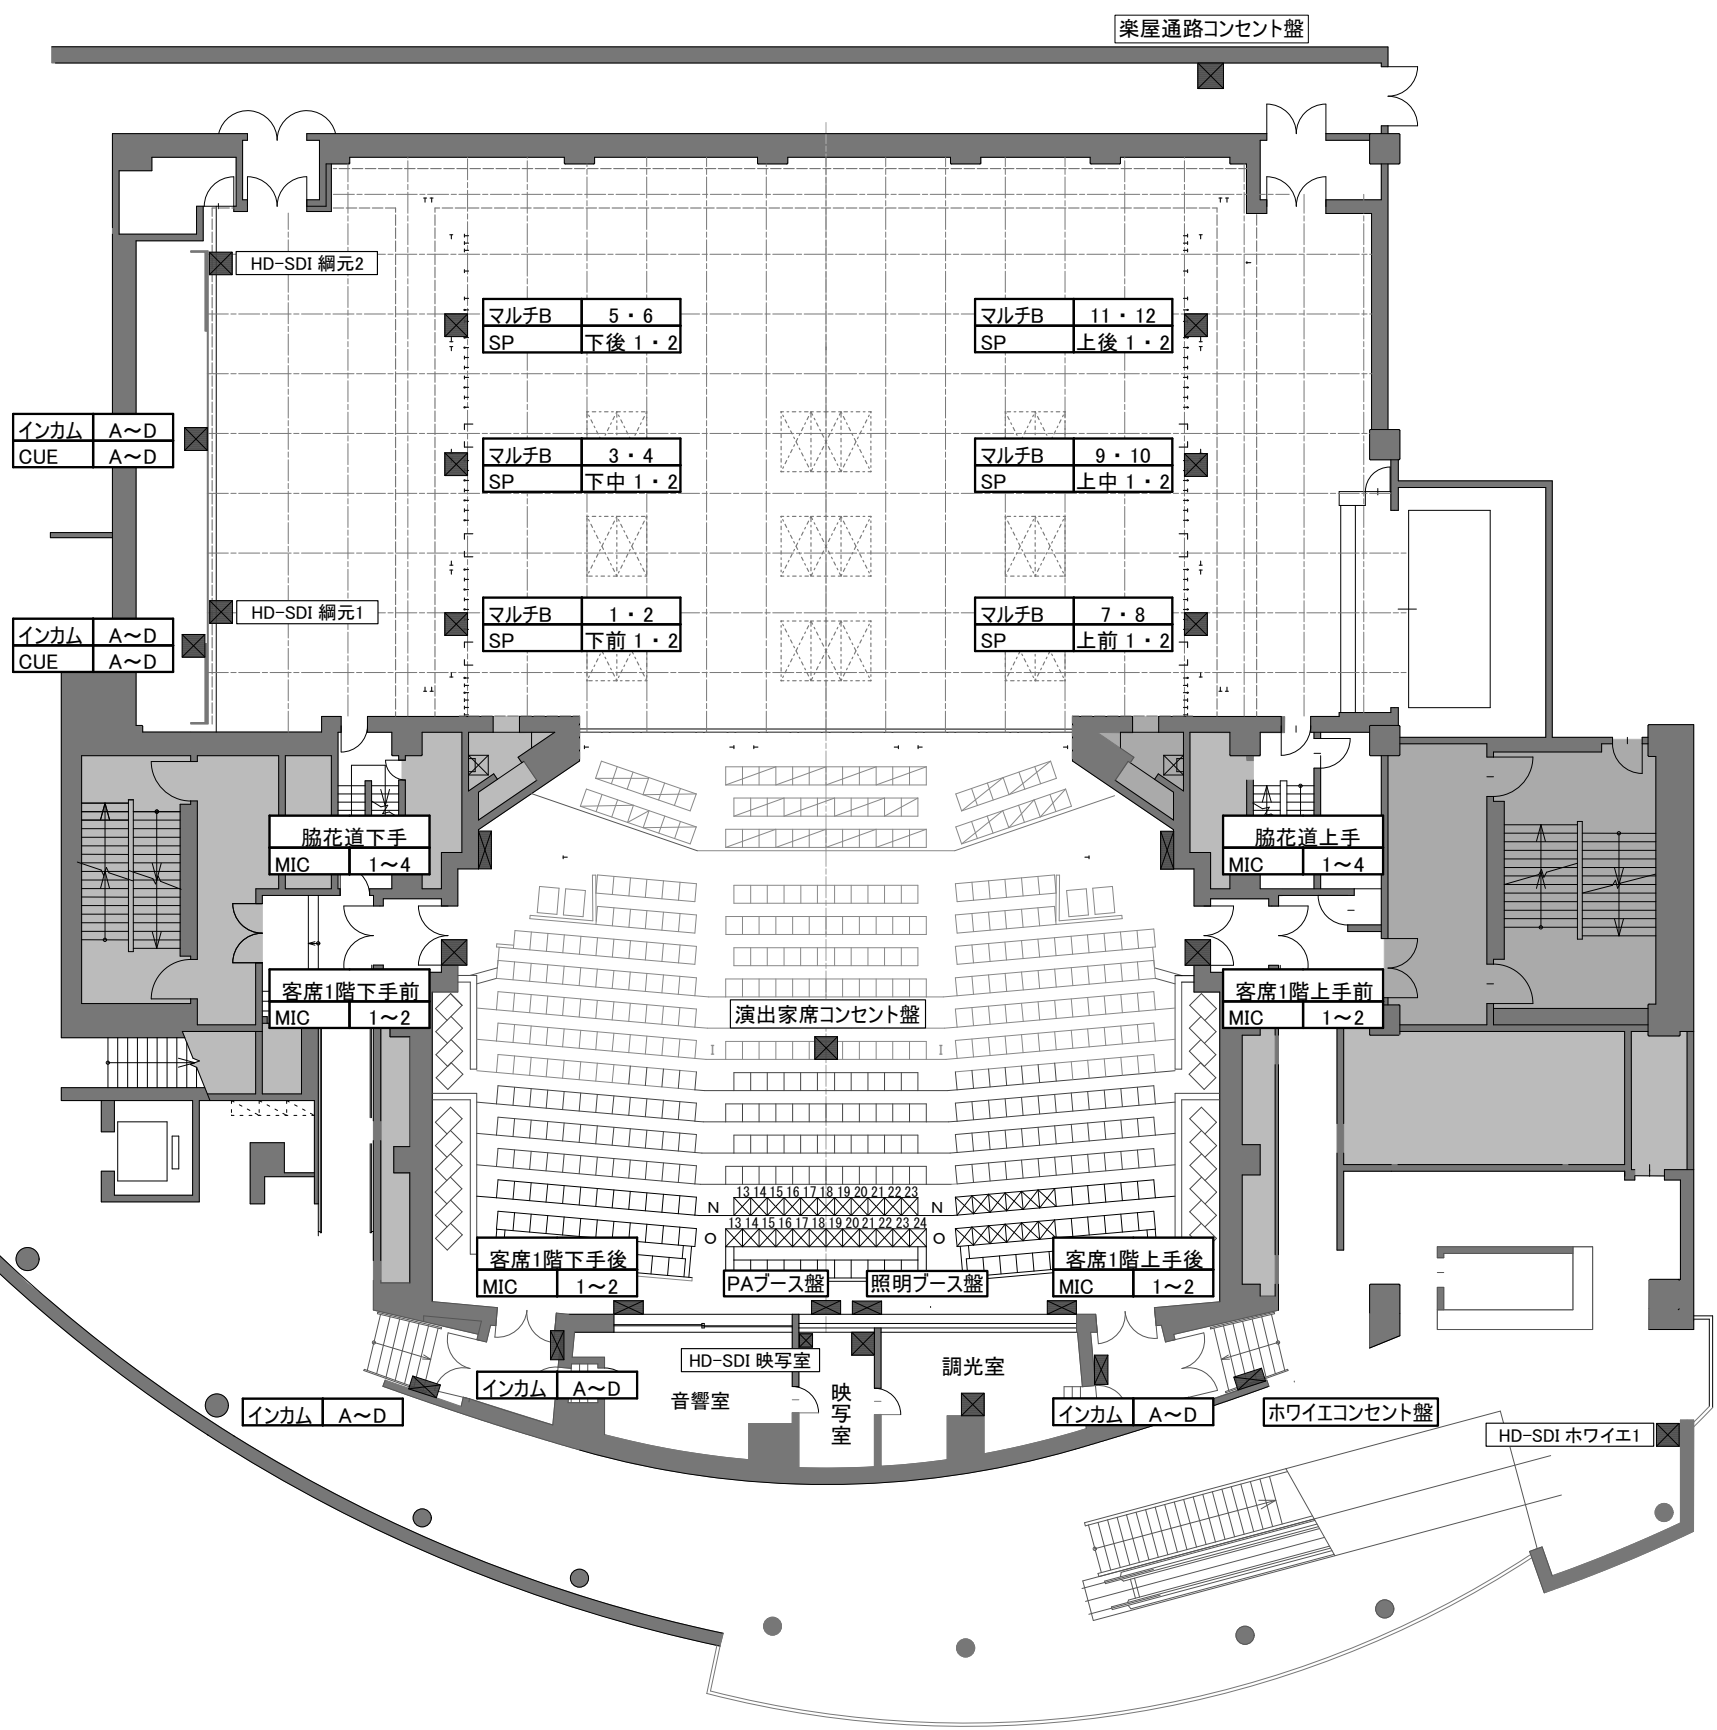

楽屋通路コンセント盤		
MIC		1~4
SP		1・2
インカム		A~D
映像		1~4

演出家席コンセント盤		
MIC		1~3
インカム		A~D
TEL		1
ITV HE		1
CUE親機		1口
HD-SDI		
音響電源	平行	1口

照明ブース盤		
インカム		A~D

PAブース盤		
インカム		A~D
control/卓		1-IN/OUT
		2-IN/OUT
LAN		1口
BNC	下手袖盤	1・2
	WG/OUT	1・2
HD-SDI		
MIC	マルチ	A・D・E・F・G・H
		音響調整室渡り
音響電源	平行	1口
	O型	3口

映写室コンセント盤		
インカム		A~D
入出力パッチ渡り		1~6

調光室コンセント盤		
インカム		A~D
CUE		A~D
BNC	下手袖盤	1・2
MIC	調光用エアMIC	1口
	袖仕込み架	GRP1 OUT
	音響調整室入出力パッチ架	1~6
SP	調光ガナリSP	1口

ホワイエコンセント盤		
MIC		1~4
SP		1~4
インカム		A~D