



大ホール照明配置図

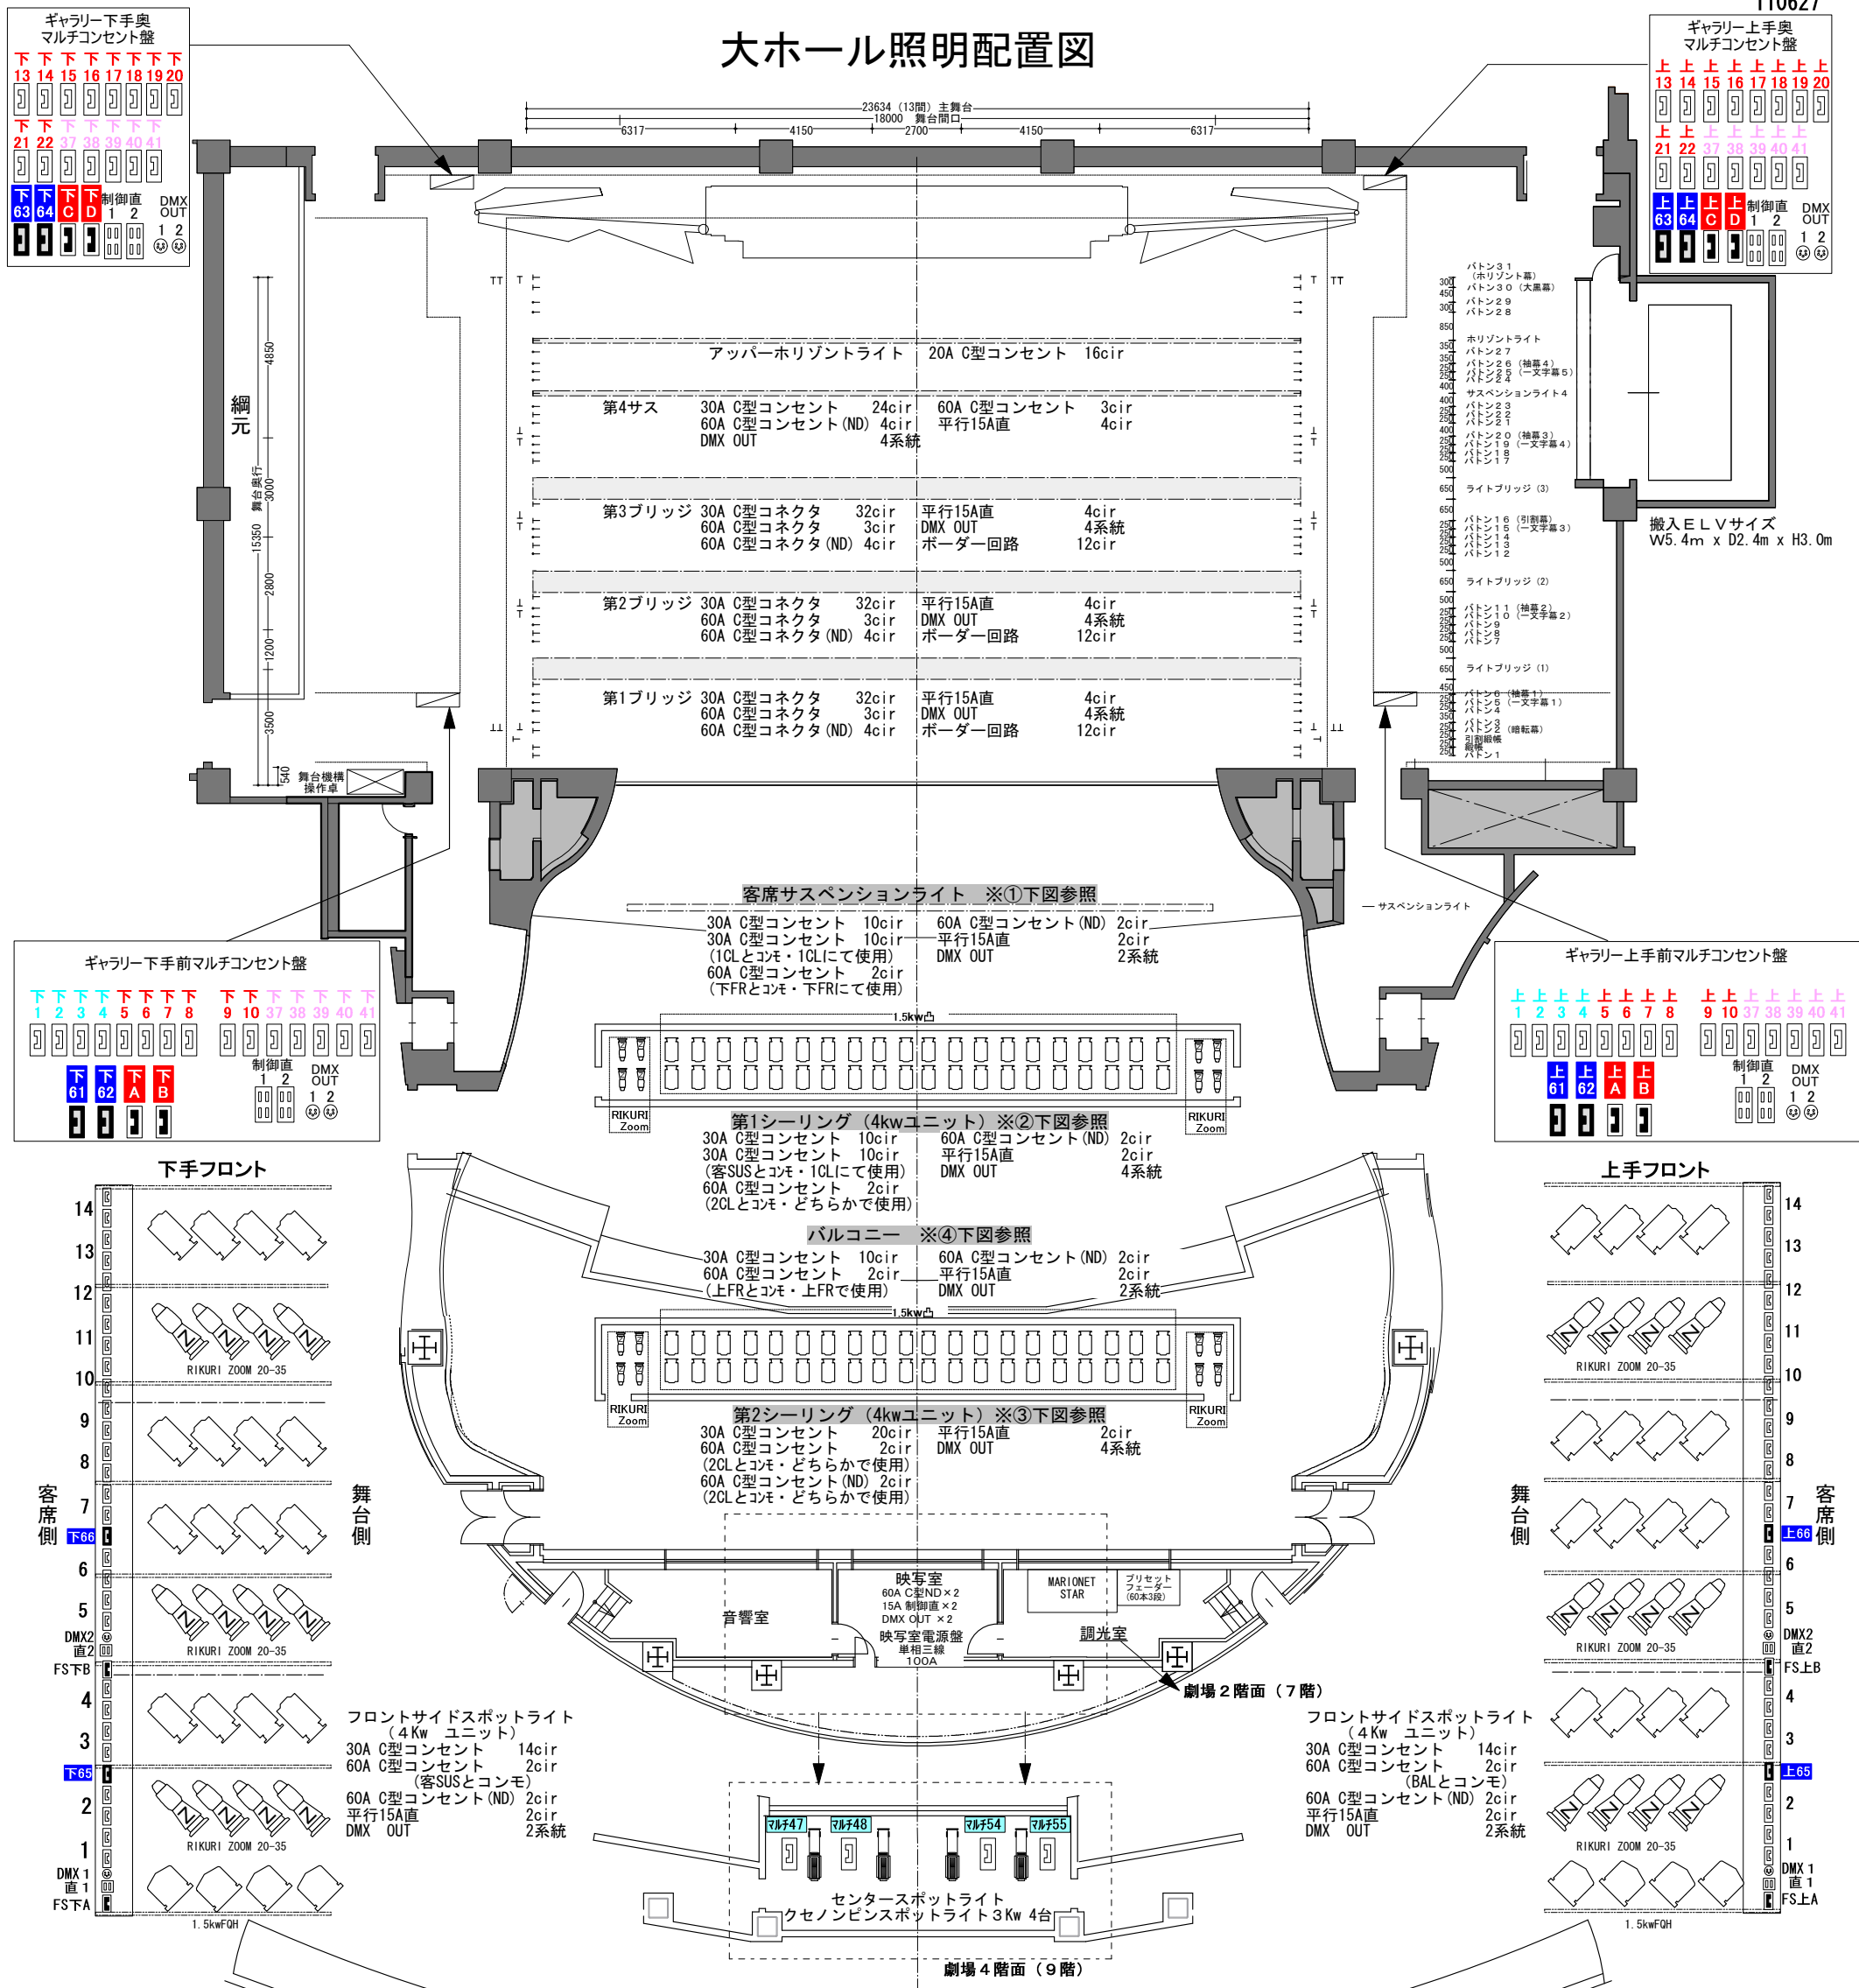

※① 客席サスペンションライト

※② 第1シーリング (基本吊りで回路全使用)

※③ 第2シーリング

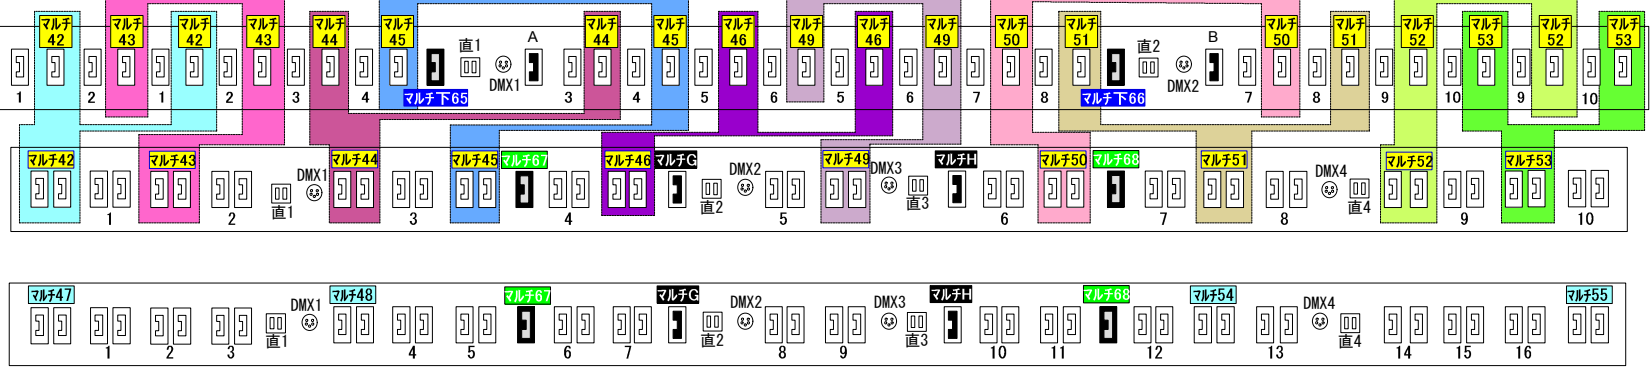

注1: 同色同名称はコンモンになってます。
 注2: 別紙 (舞台回路配置図) にもコンモンがあります。
 注3: コンモン回路の詳細は別紙パラ回路表を参照ください。
 注4: 幕前詳細は別紙幕前図をご覧ください。

プロセニウム開口
 幅 18,000mm (約10間)
 奥行 15,350mm (8間半)
 高さ 9,000mm (約30尺)

〒803-0812 北九州市小倉北区室町一丁目1-11
北九州芸術劇場
 KITAKYUSHU PERFORMING ARTS CENTER
 リバーウォーク北九州 7F
 TEL (093) 562-2650 (技術直連)
 FAX (093) 562-2588