


吊り物名称	積載量(kg)	速度(m/秒)
手動バトン(手動昇降ウインチ式)	200	-
美術バトン1~11	250	0.1
照明バトン1~5	600	0.1
Horizont幕	-	0.083
アッパー Horizontライトバトン	600	0.1
スクリーン	-	0.05

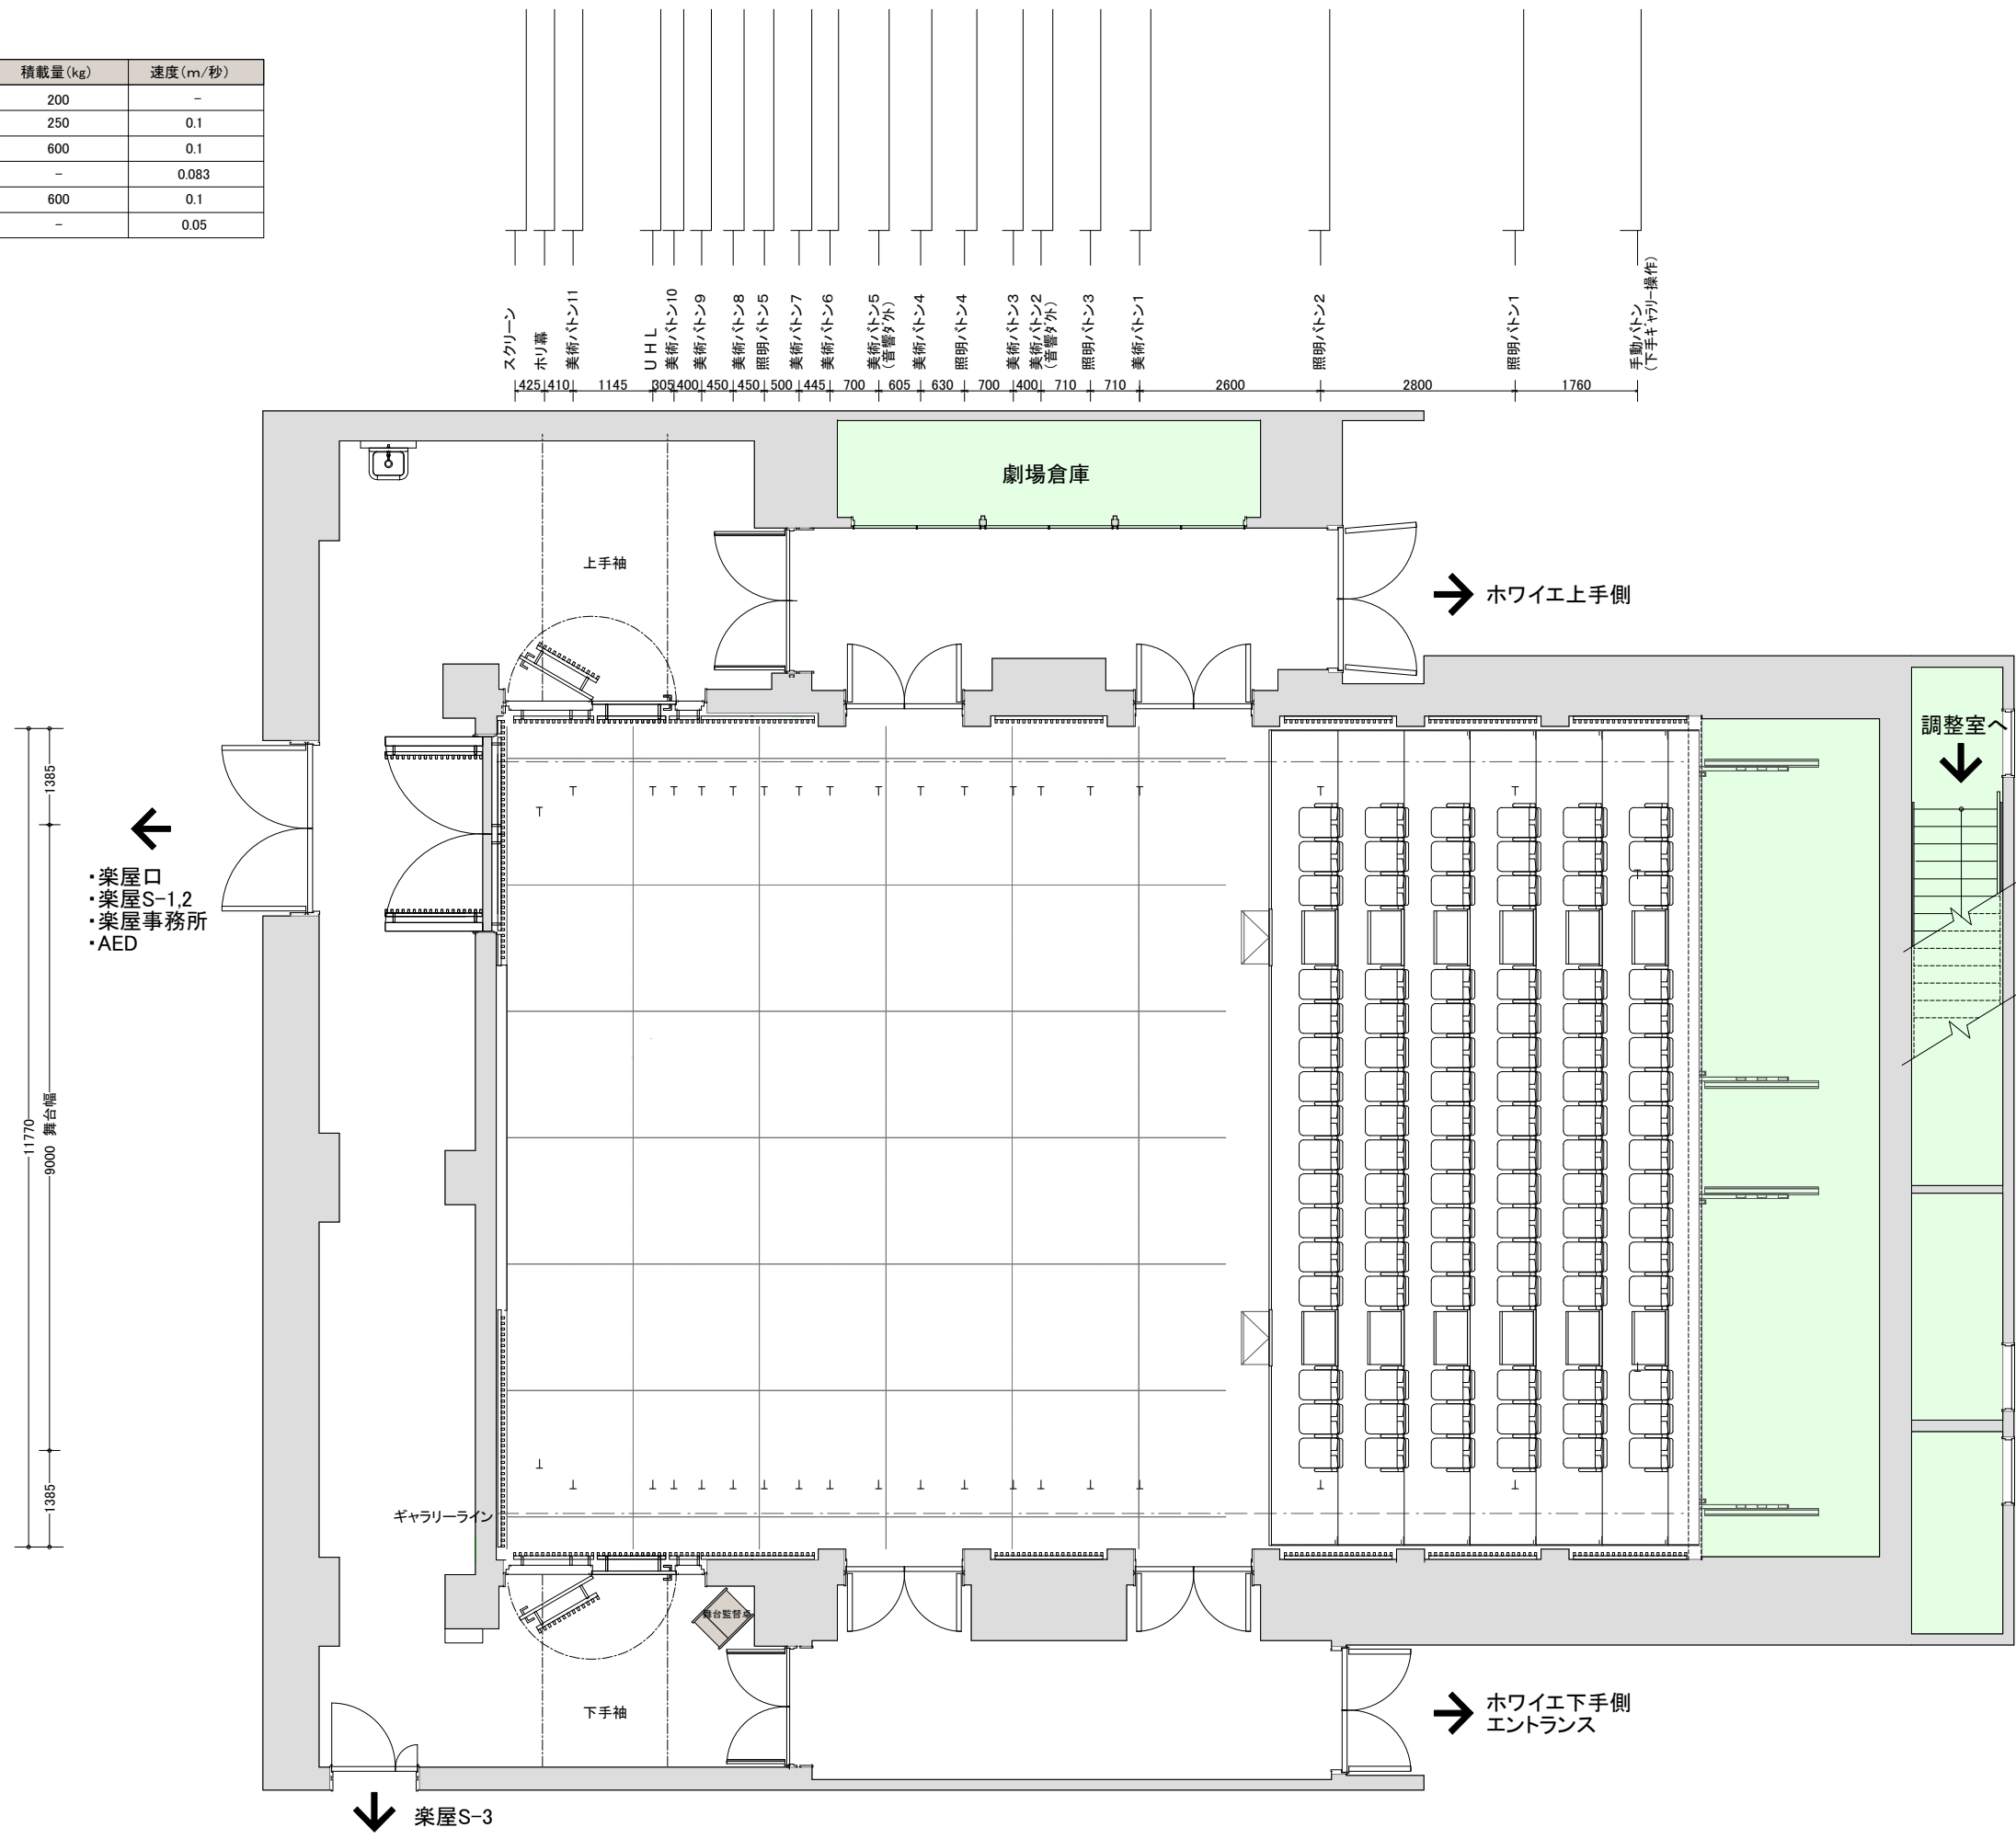

←
 ・楽屋口
 ・楽屋S-1,2
 ・楽屋事務所
 ・AED

1385
 11770
 9000 舞台幅
 1385

