


# 大ホール吊り物回路配置図



250601

下手

上手

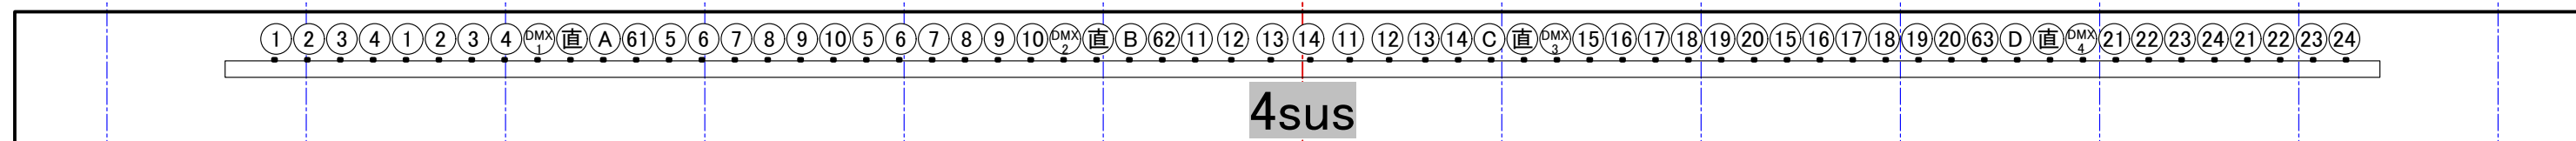

※ 1～32までは30A-C型 61～63及びA～Dまでは60A-C型 制御直は平行コンセントになっています。  
また、数字はdim・アルファベットはN/D回路です  
※1BLから3BLまでの60Aコンセントは赤色のところに60A-30A3口BOXに変換して出しております

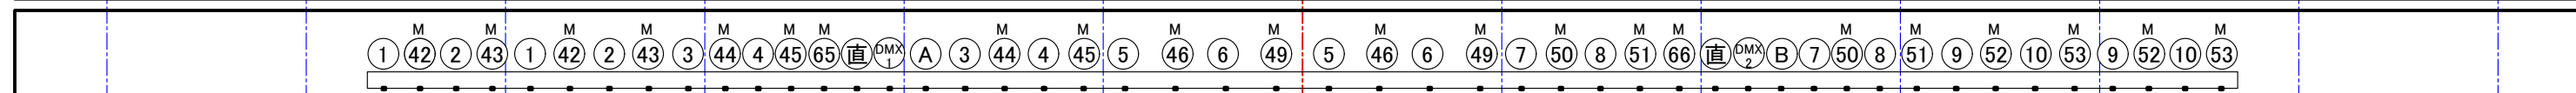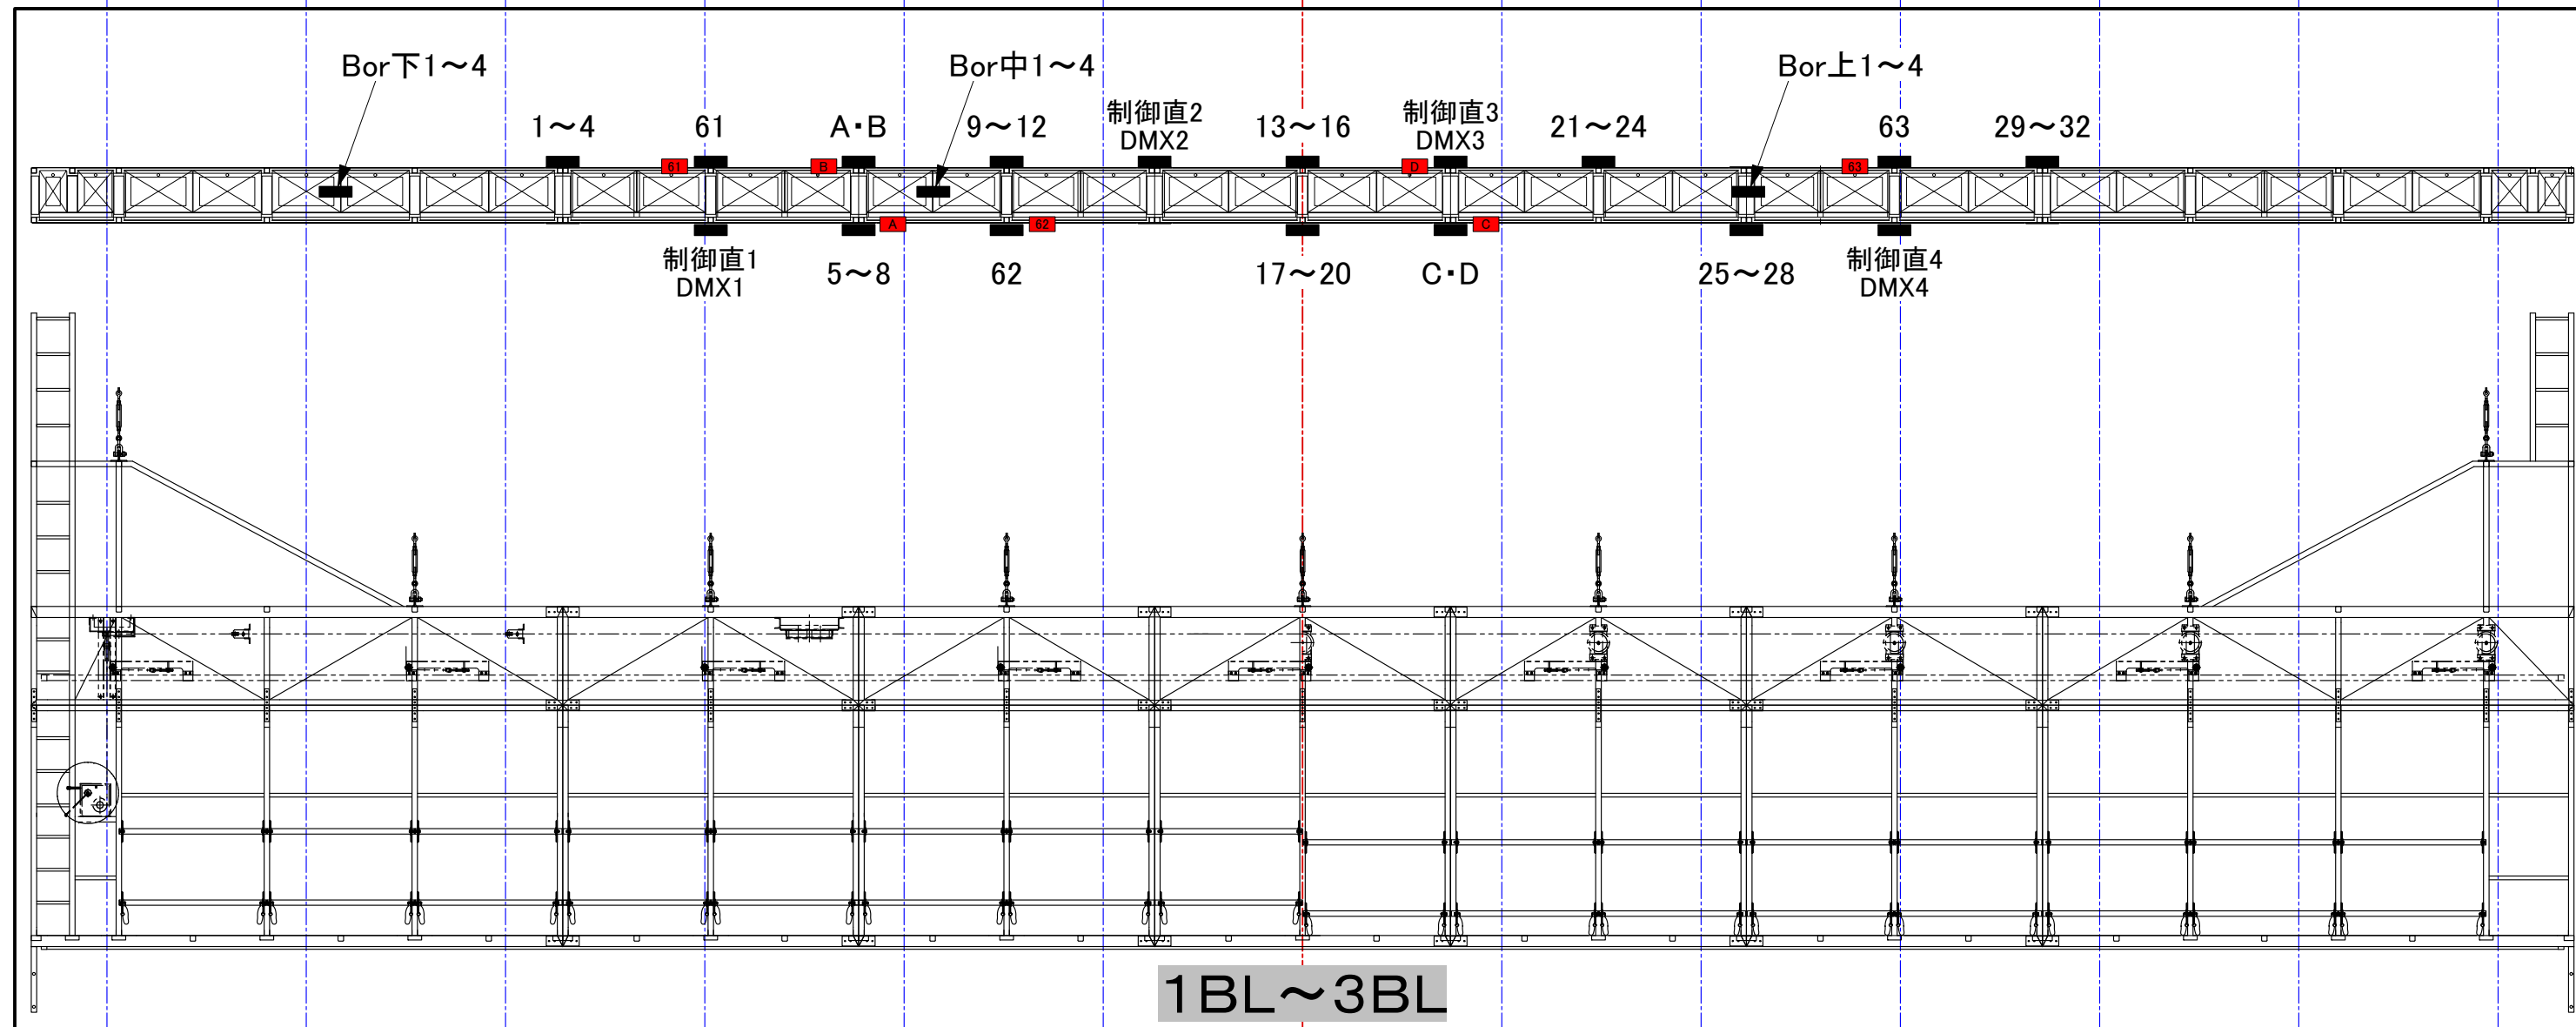

※ 60A-C型回路は数字はdim・アルファベットはN/D回路となっております。制御直は平行コンセントになっています。  
30A-C型回路は①～⑩, ④②～④⑥, ④⑨～⑤③ の20回路です。  
なお、20回路のうちM(マルチ回路)④②～④⑥と④⑨～⑤③の10回路は1CLとコンモンとなっており、通常は1CLで使用しています。

6 5 4 3 2 1 CL 1 2 3 4 5 6