


大ホール シーリング音響回線図

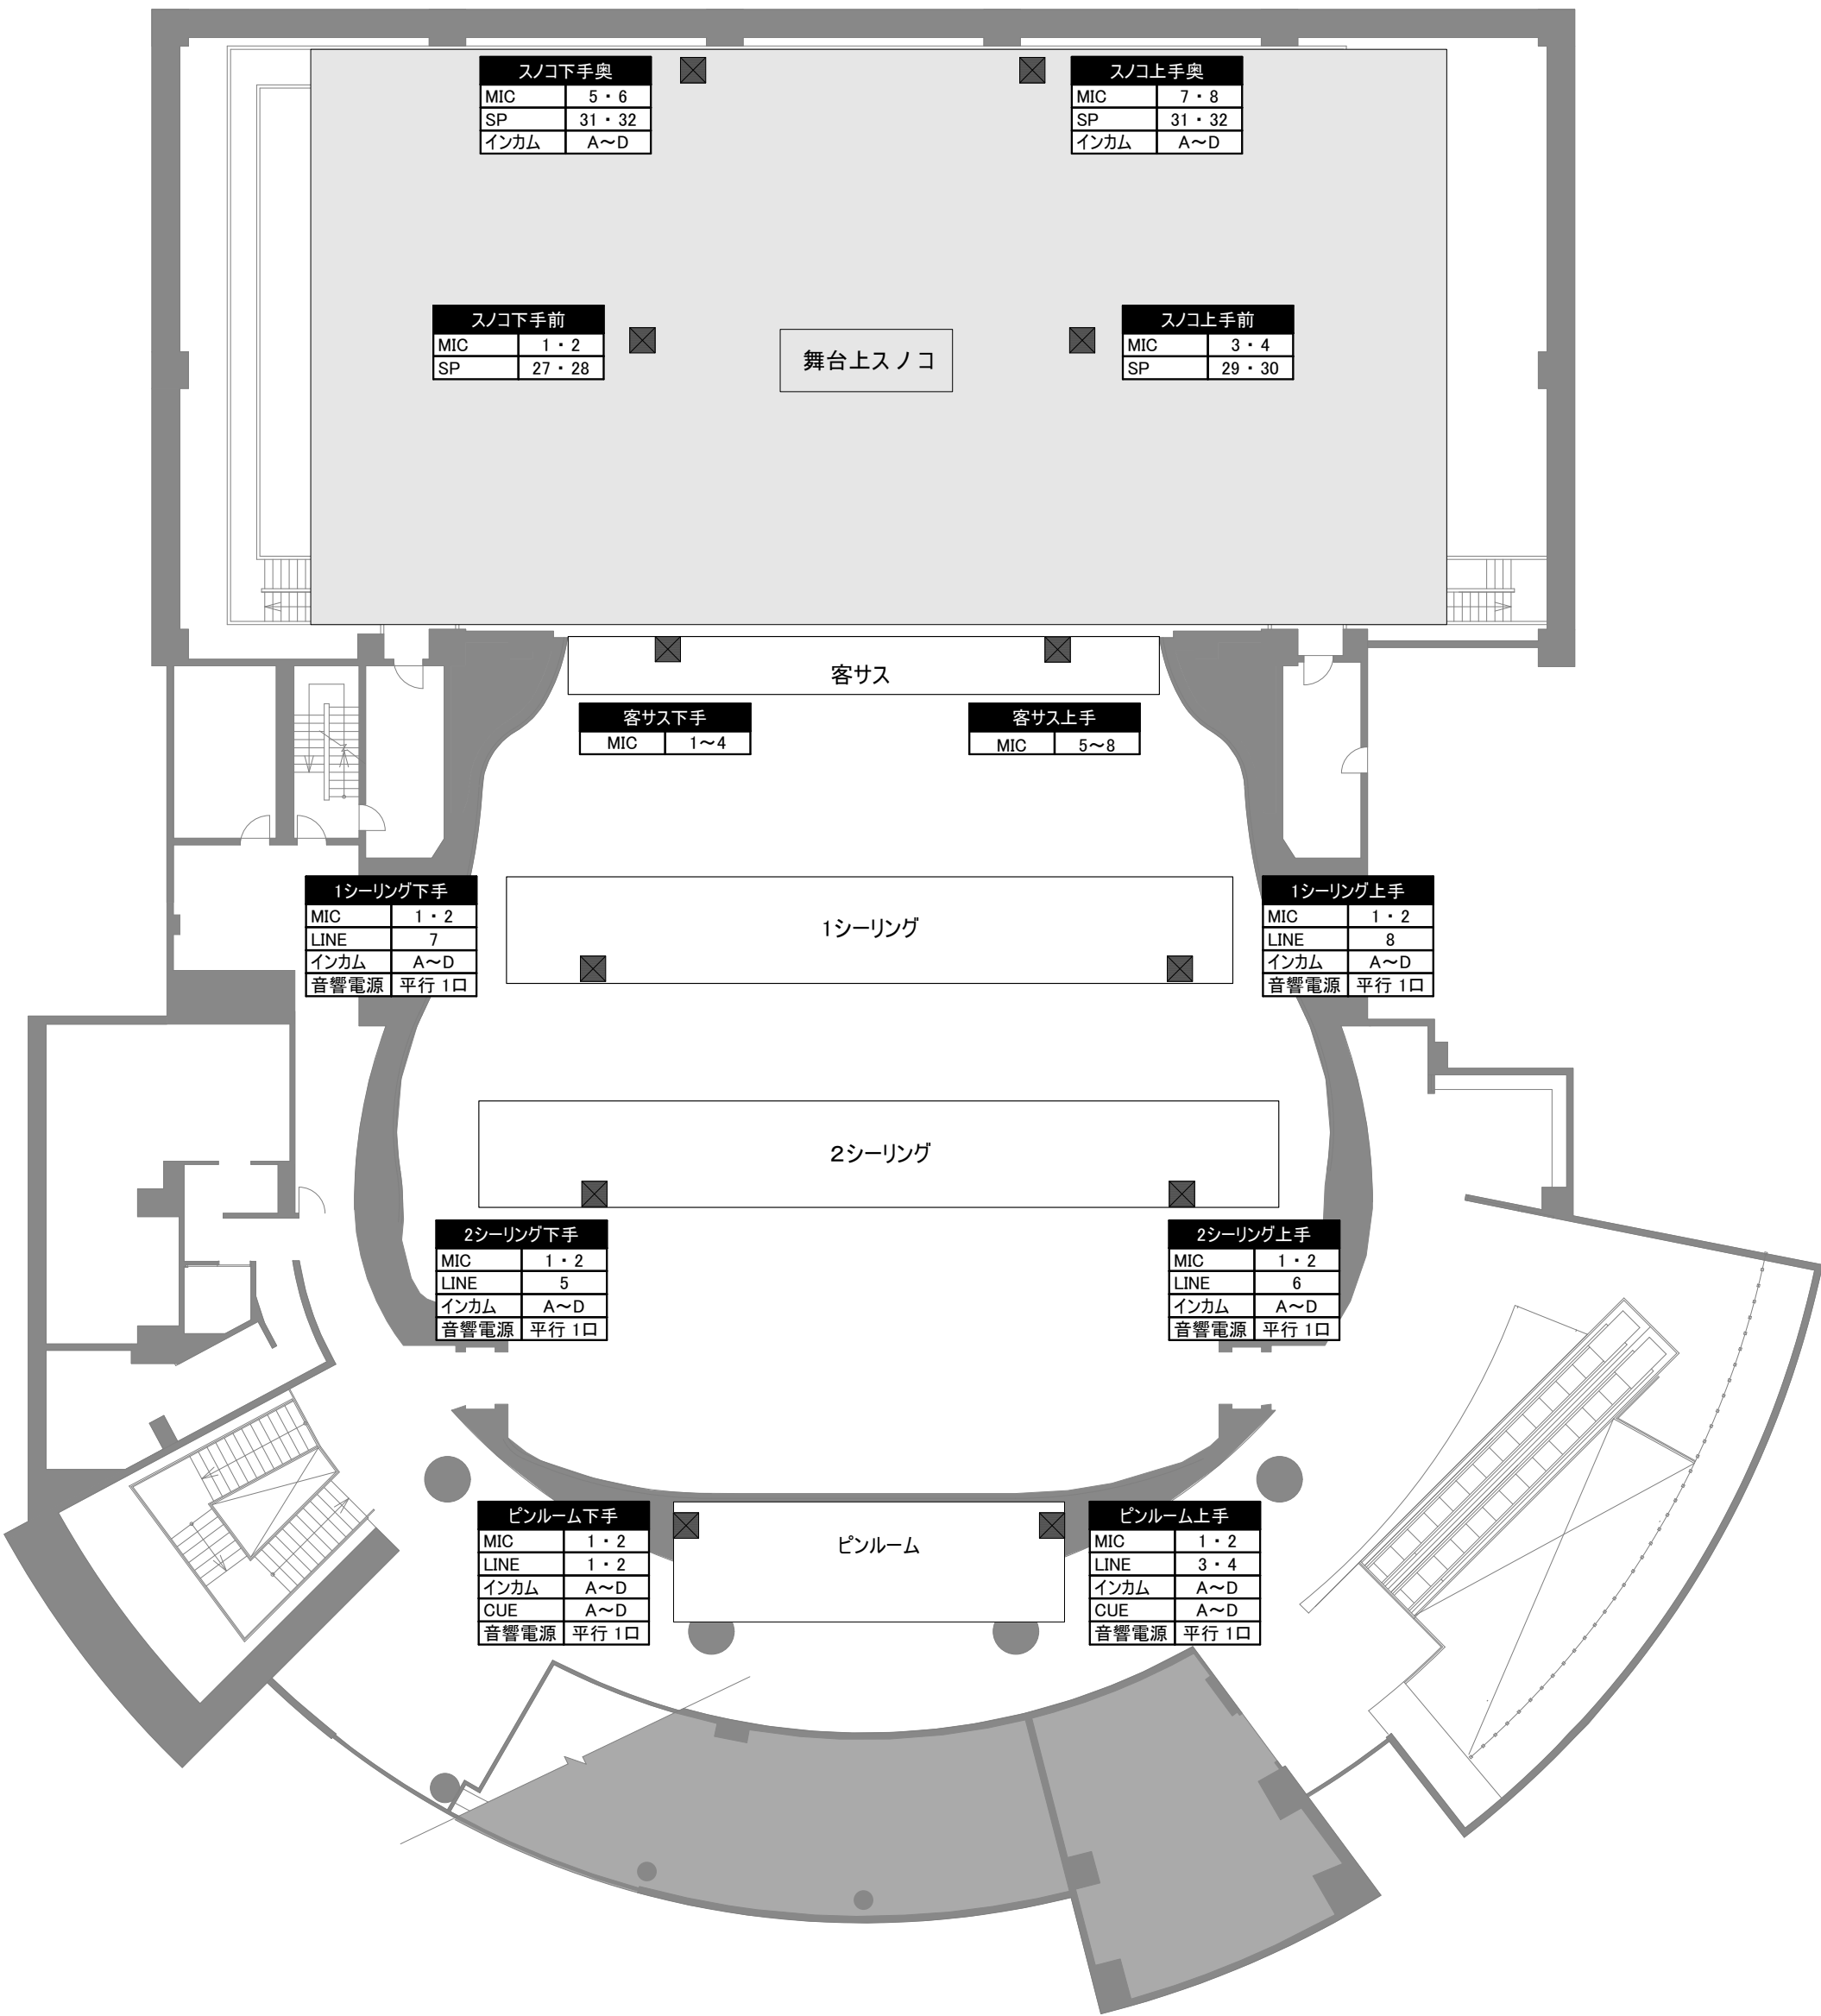

スノコ下手奥	
MIC	5・6
SP	31・32
インカム	A~D

スノコ上手奥	
MIC	7・8
SP	31・32
インカム	A~D

スノコ下手前	
MIC	1・2
SP	27・28

スノコ上手前	
MIC	3・4
SP	29・30

客サス下手	
MIC	1~4

客サス上手	
MIC	5~8

1シーリング下手	
MIC	1・2
LINE	7
インカム	A~D
音響電源	平行 1口

1シーリング上手	
MIC	1・2
LINE	8
インカム	A~D
音響電源	平行 1口

2シーリング下手	
MIC	1・2
LINE	5
インカム	A~D
音響電源	平行 1口

2シーリング上手	
MIC	1・2
LINE	6
インカム	A~D
音響電源	平行 1口

ピンルーム下手	
MIC	1・2
LINE	1・2
インカム	A~D
CUE	A~D
音響電源	平行 1口

ピンルーム上手	
MIC	1・2
LINE	3・4
インカム	A~D
CUE	A~D
音響電源	平行 1口