
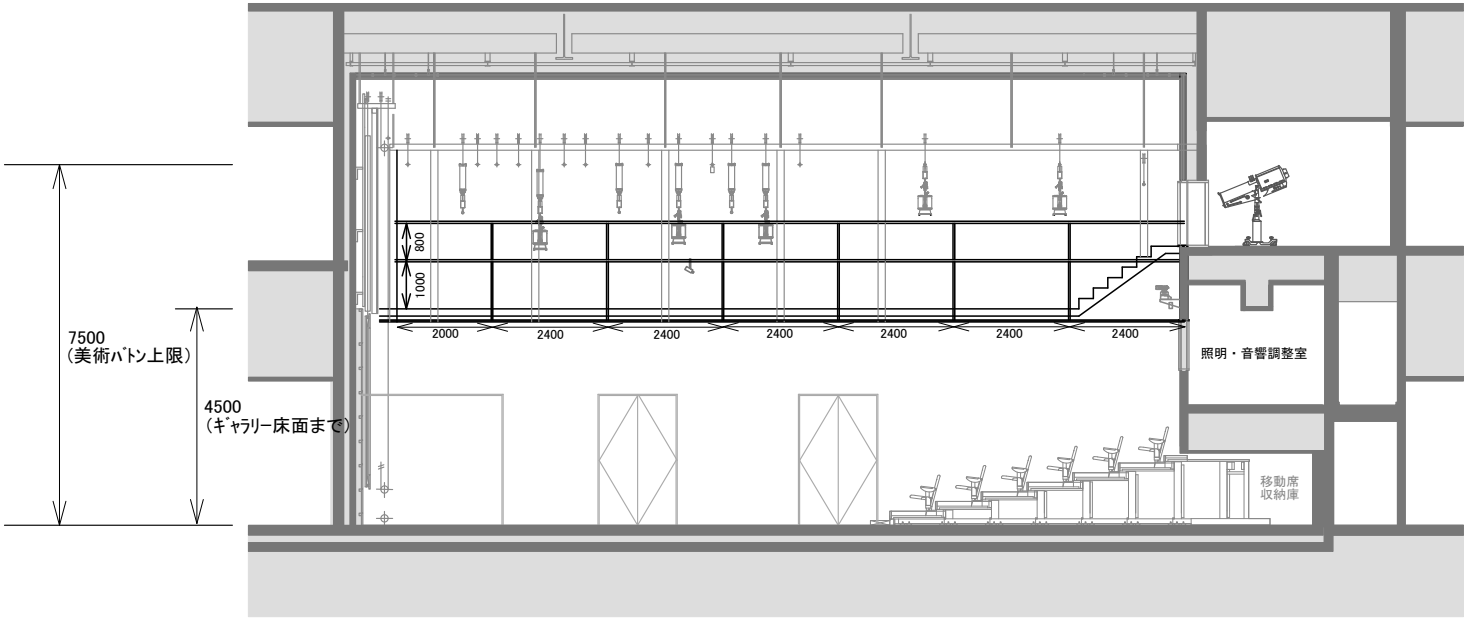


小劇場照明回路配置図

20250601

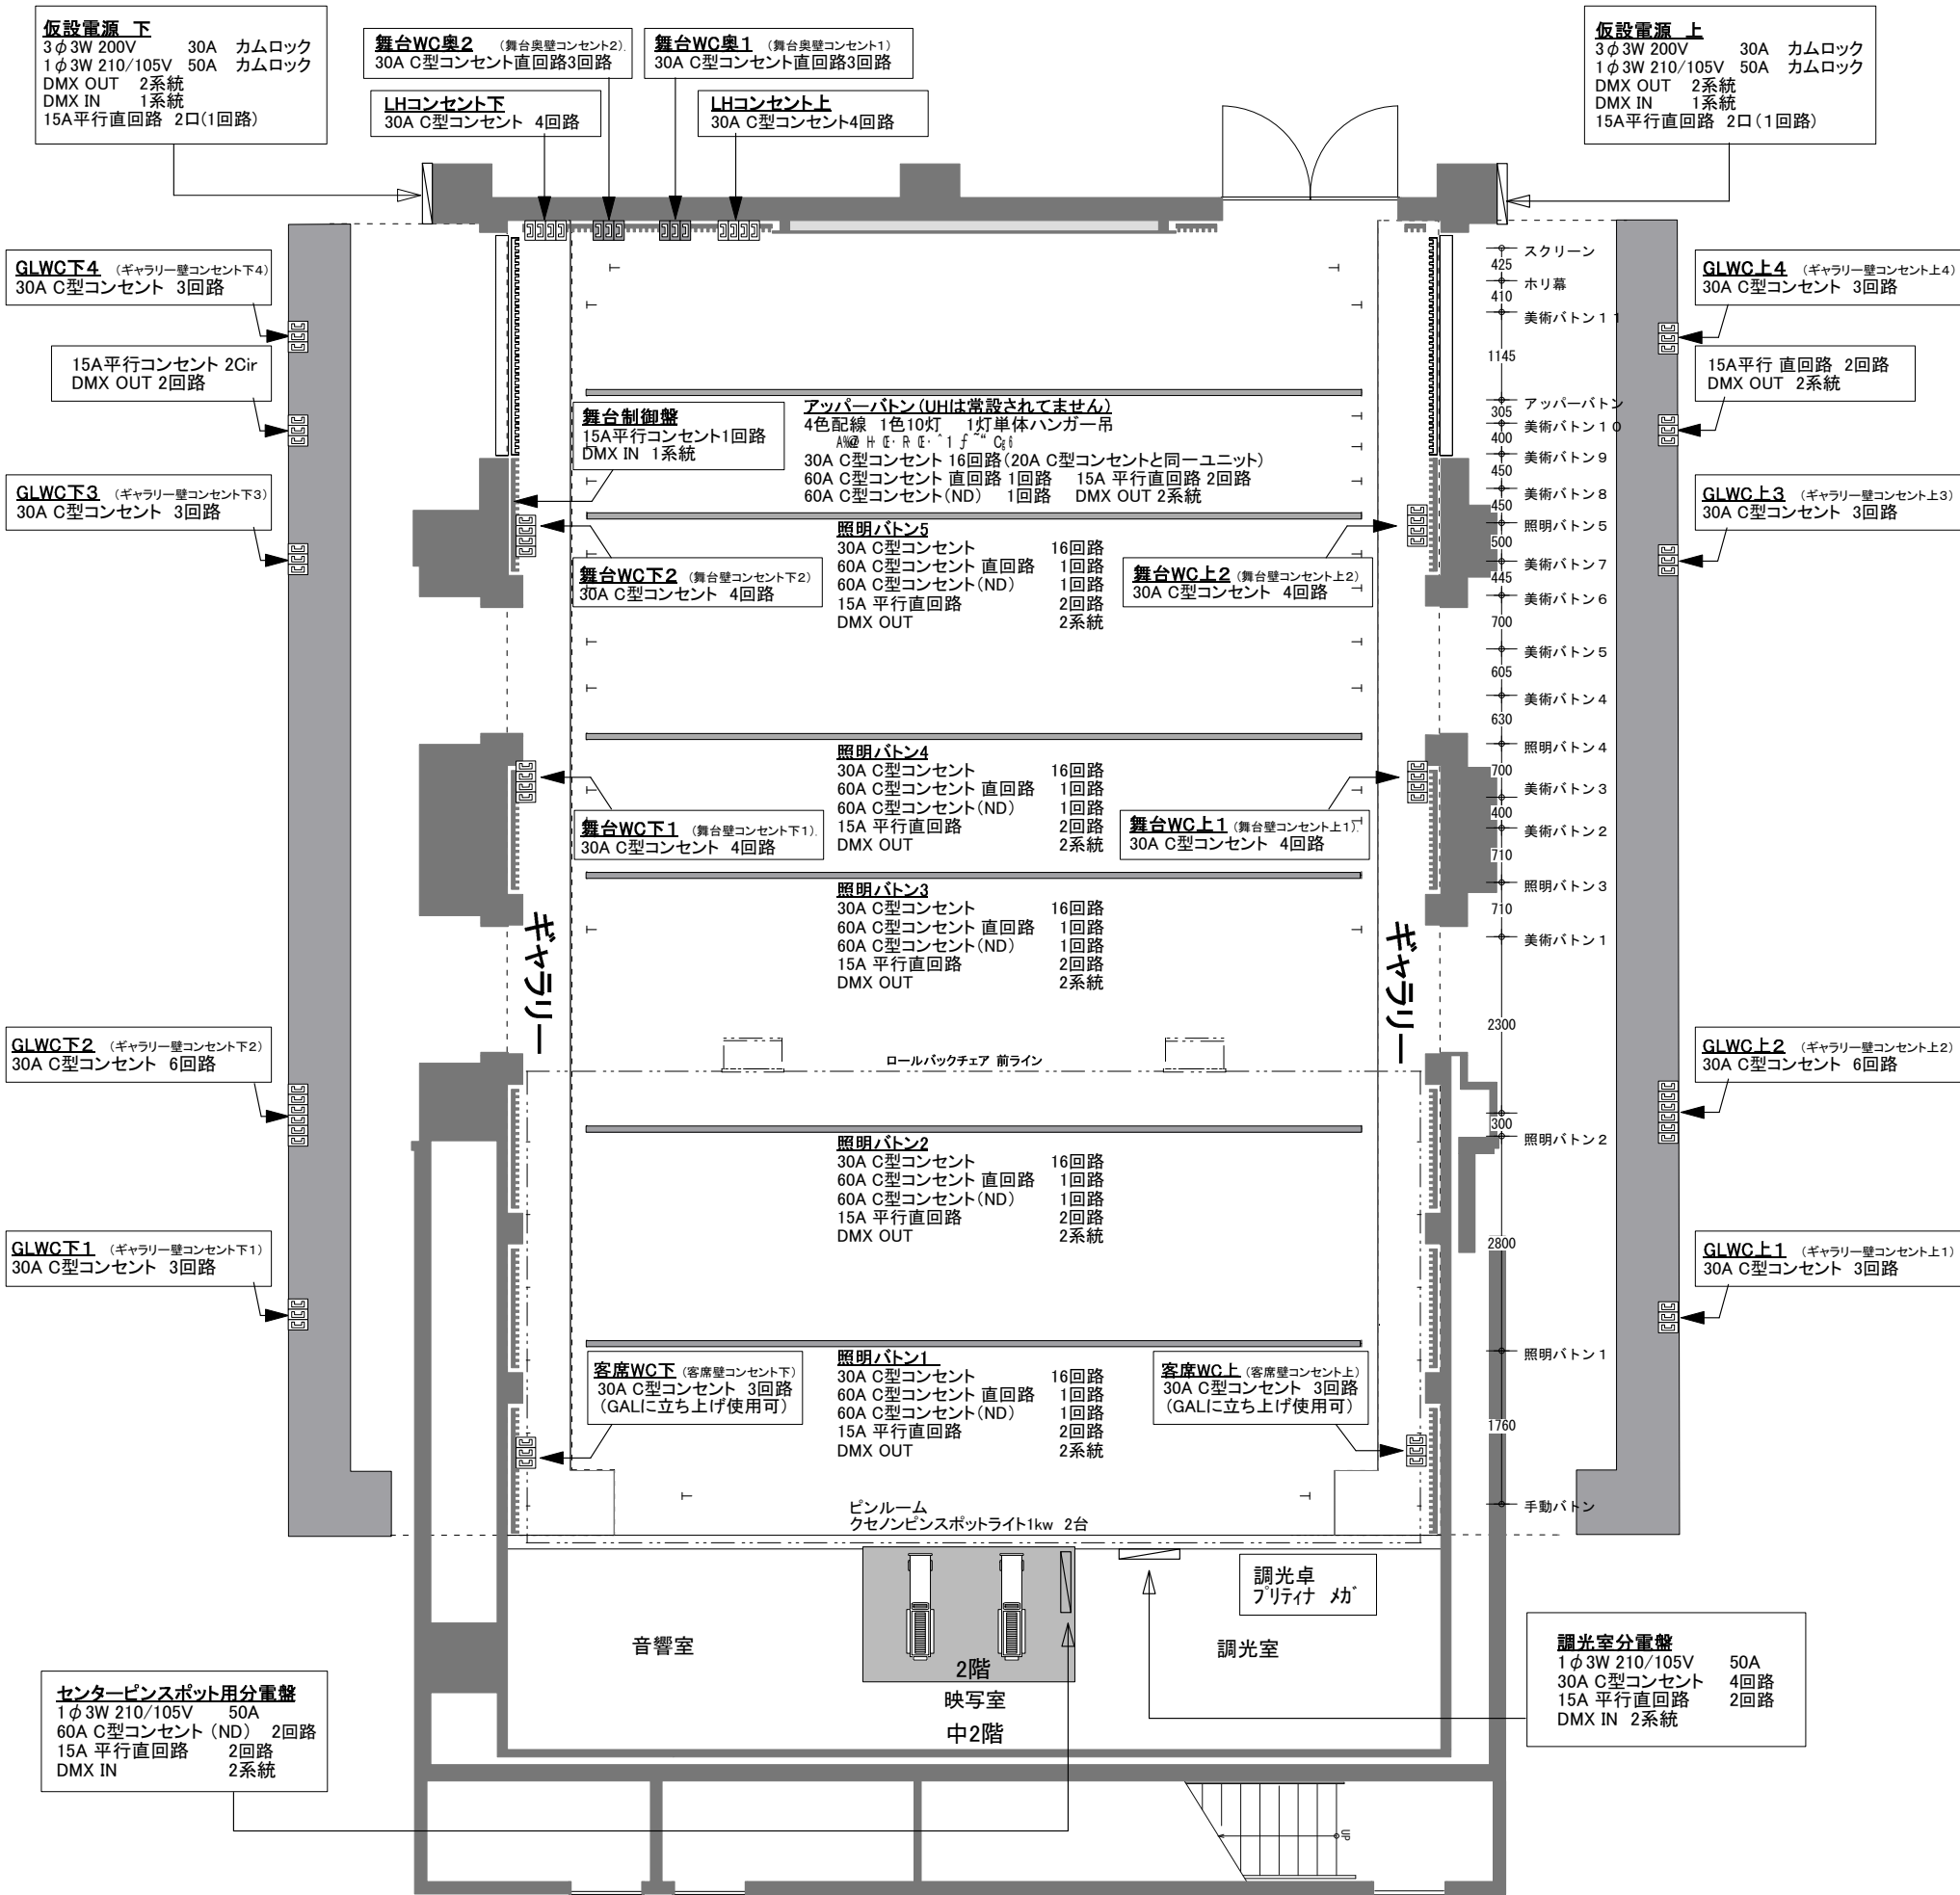

劇場立面図およびサイドギャラリー寸法