



# 舞台

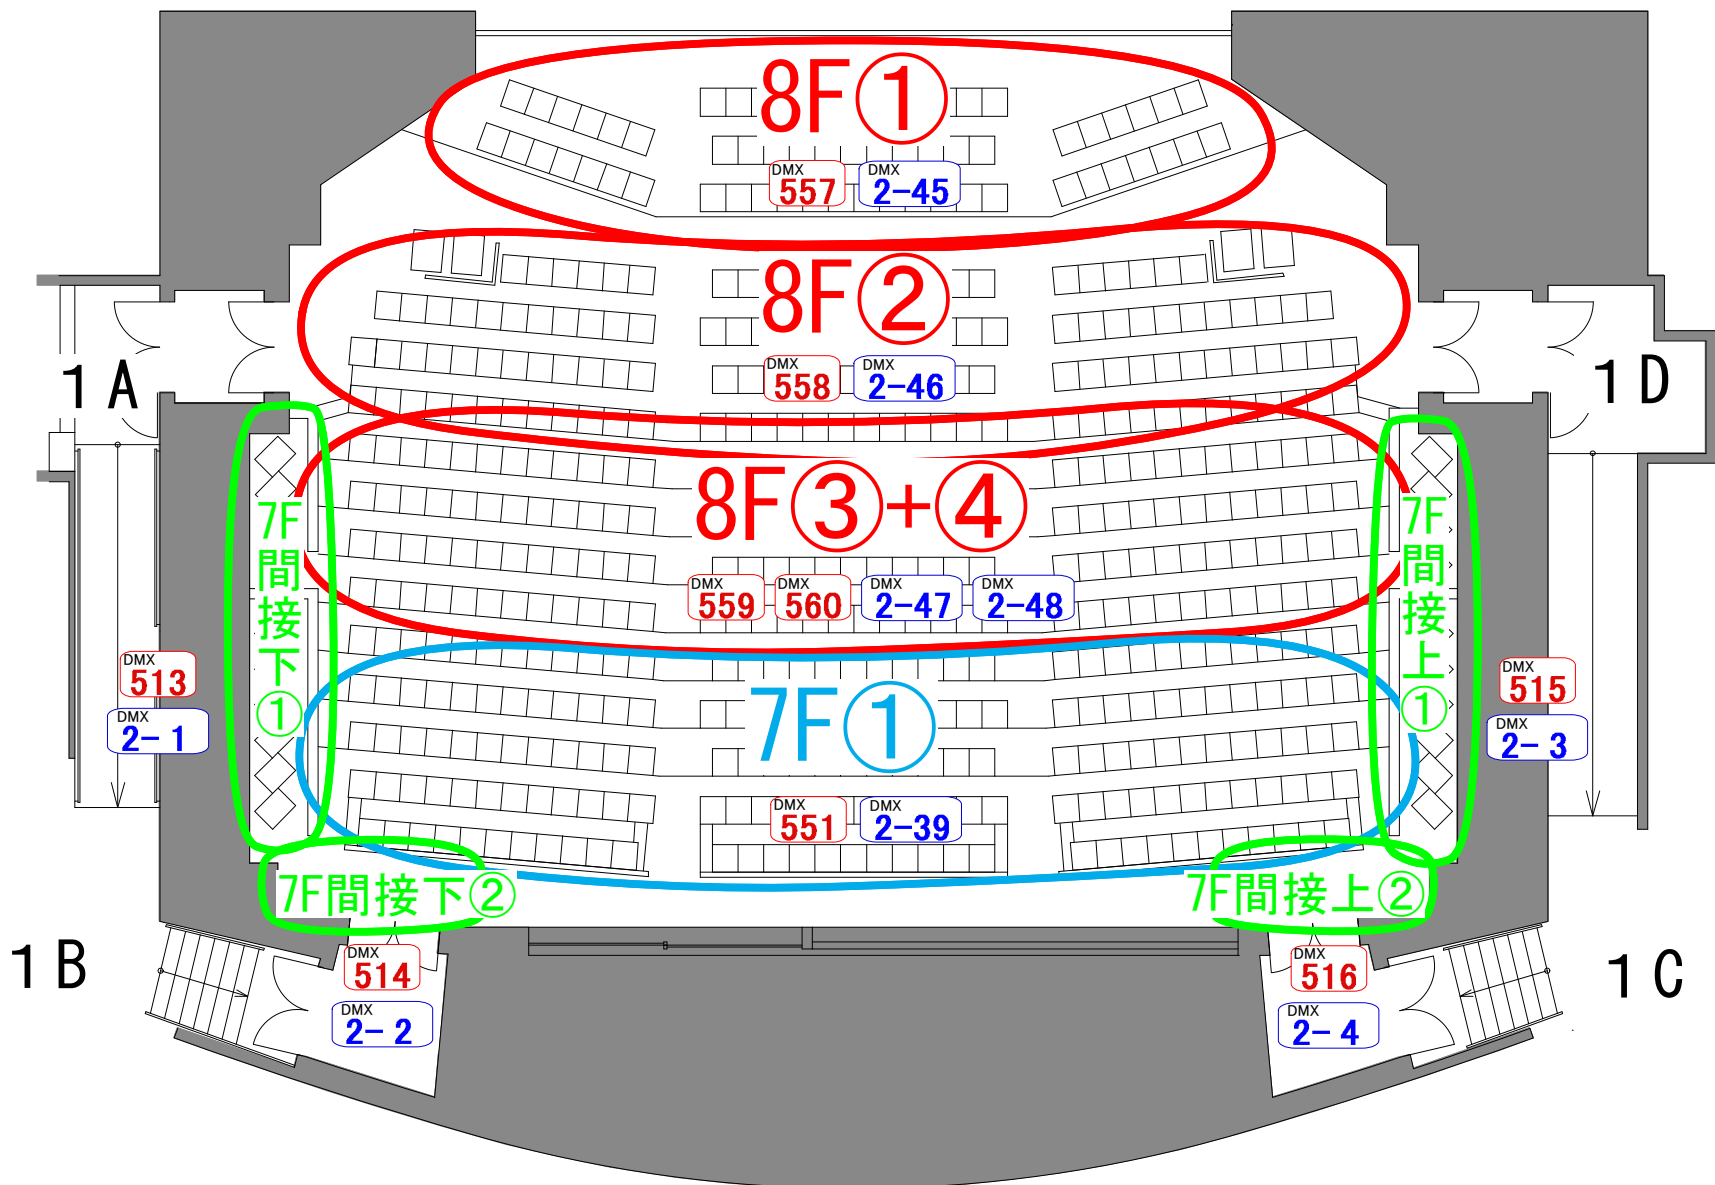

7F②に関しては該当の灯体が存在せず  
空き回路と推察される

## 1階席

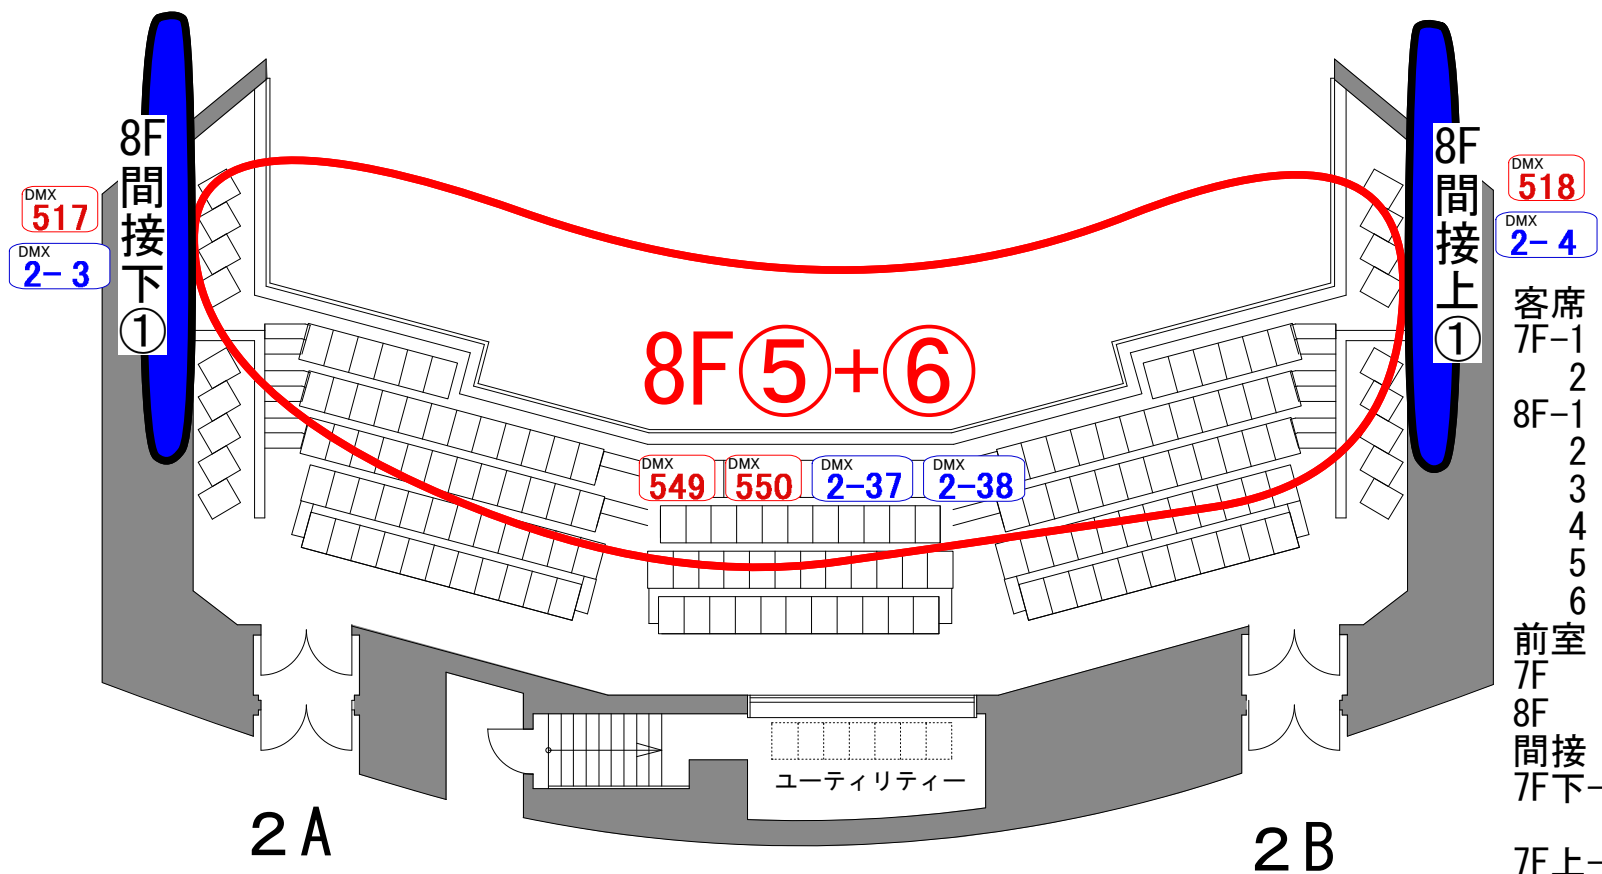

## 2階席

DMX	518	
DMX	2-4	
客席		
7F-1	2-39	551
2	2-40	552
8F-1	2-45	557
2	2-46	558
3	2-47	559
4	2-48	560
5	2-37	549
6	2-38	550
前室		
7F	2-41	553
8F	2-42	554
間接		
7F下-1	2-1	513
2	2-2	514
7F上-1	2-3	515
2	2-4	516
8F下	2-5	517
7F上	2-7	519