


大ホール吊り物回路配置図

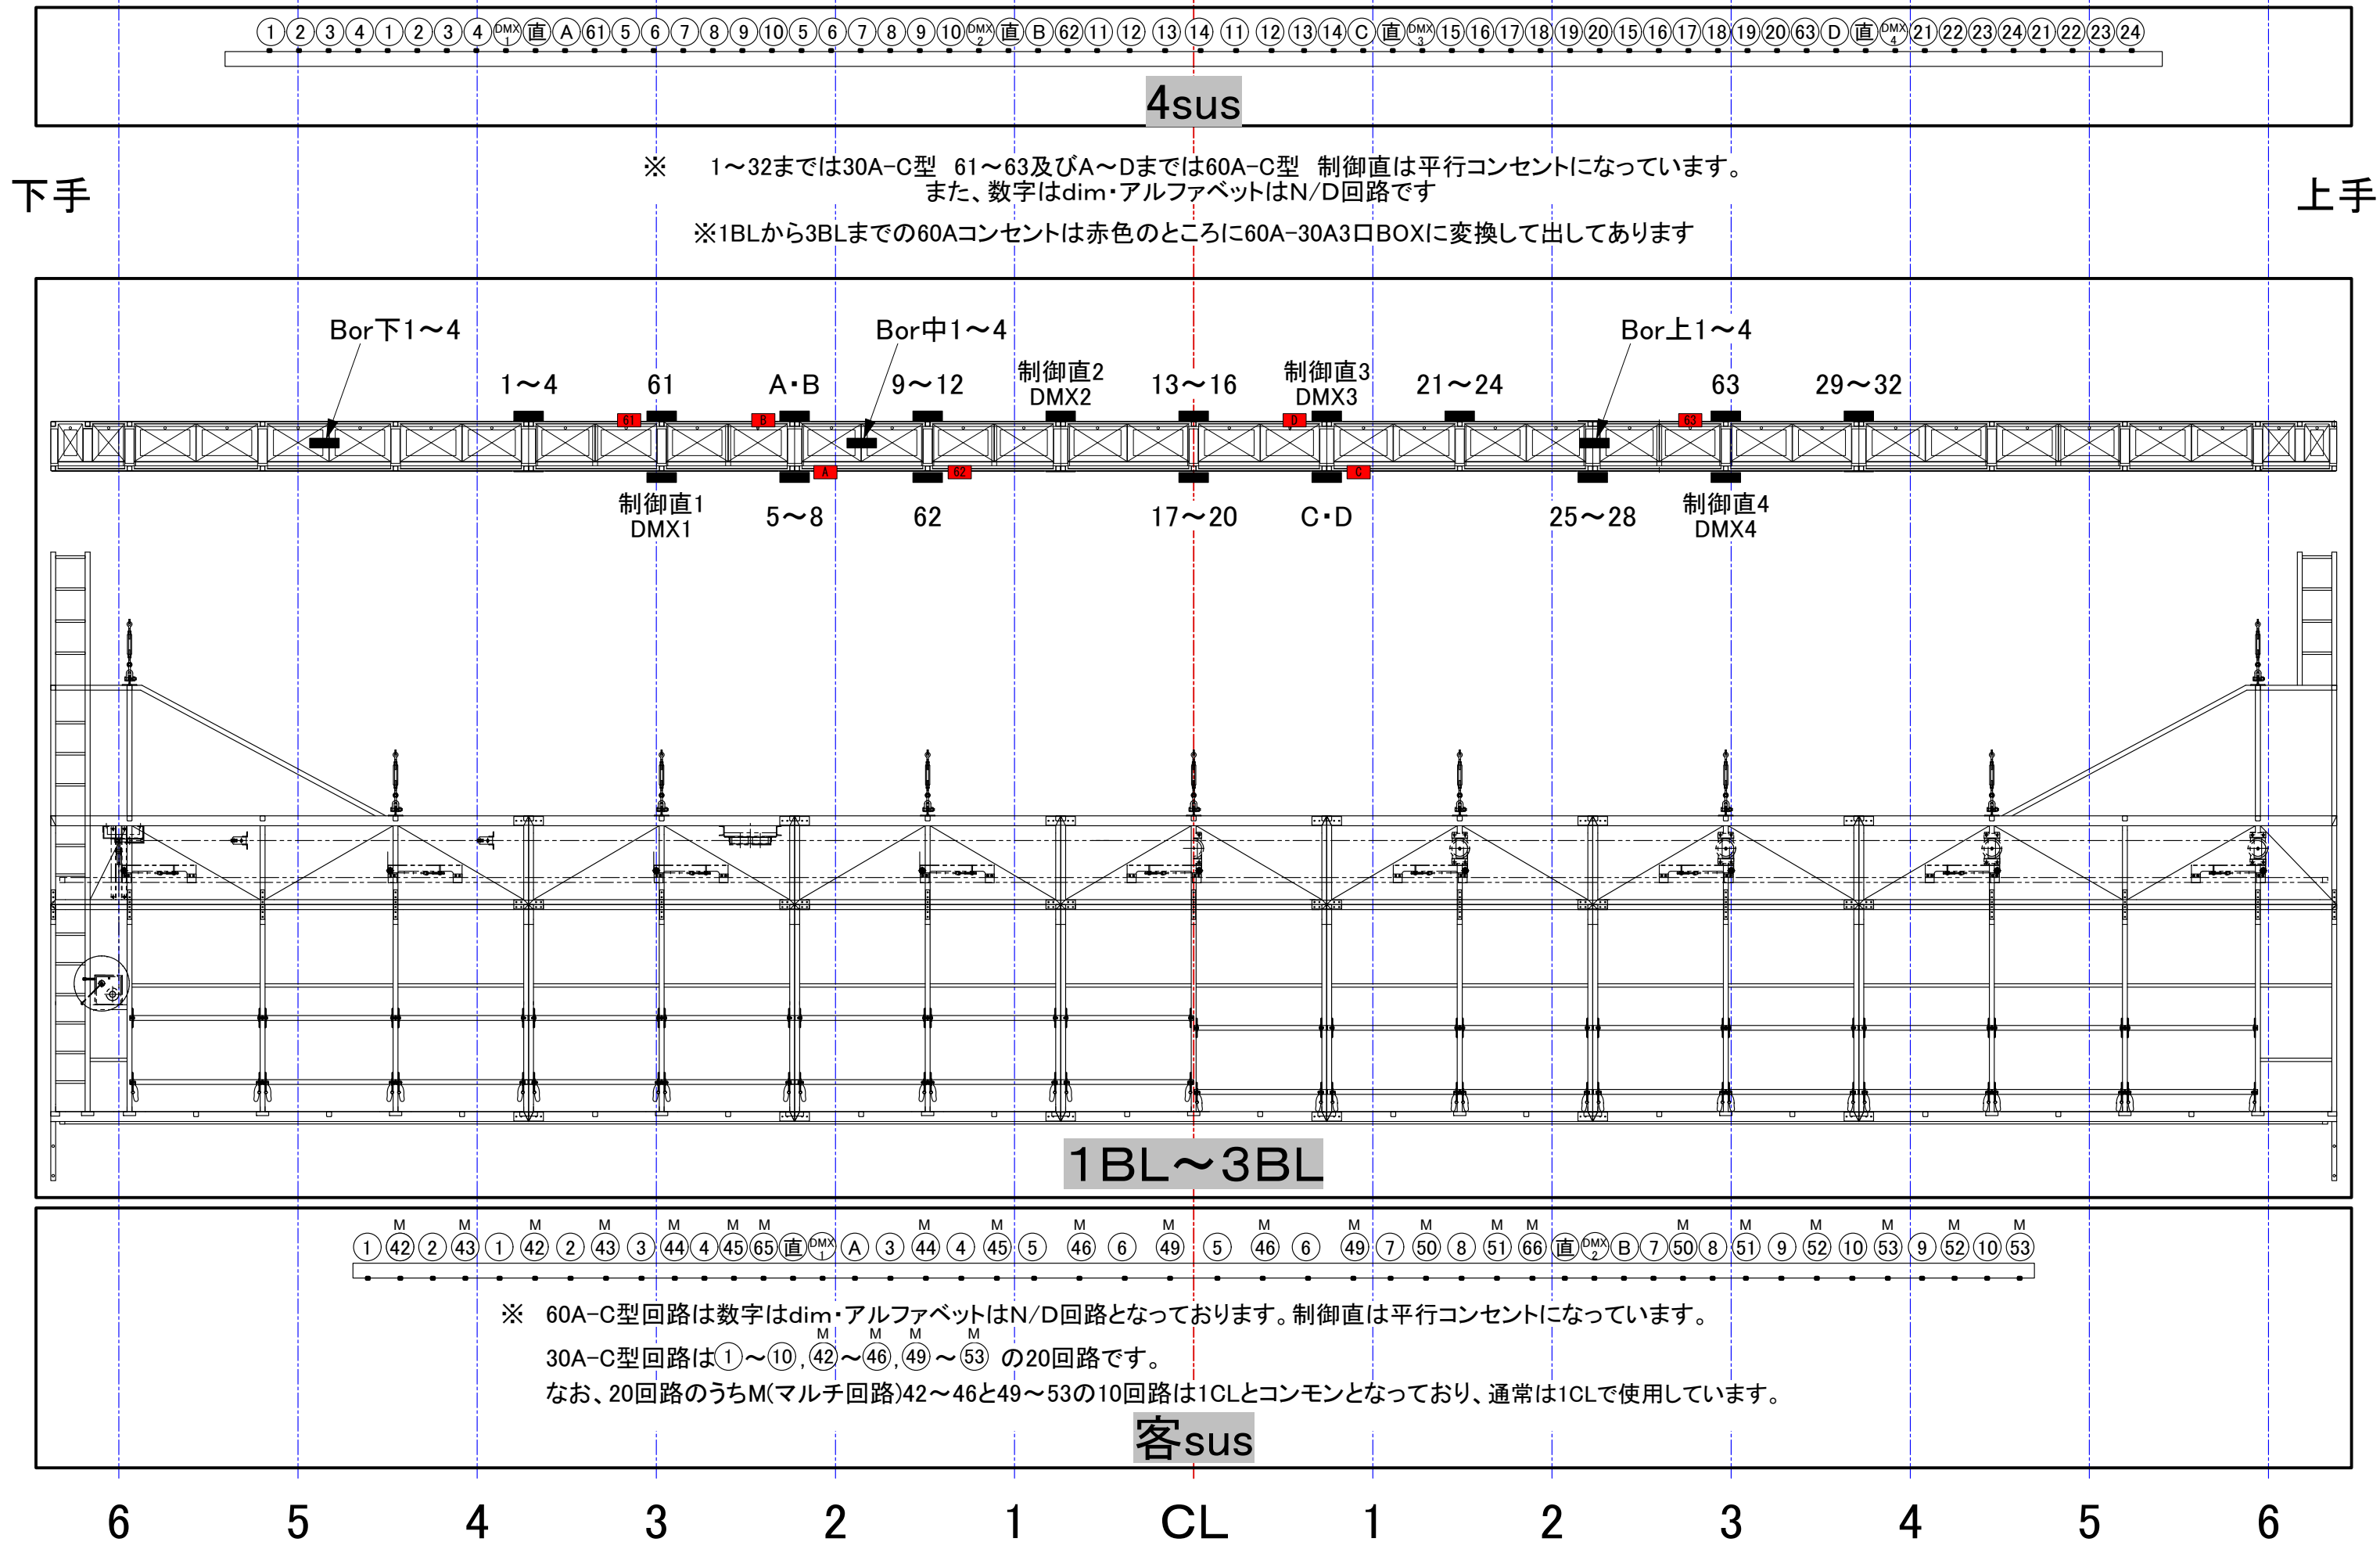

※ 1~32までは30A-C型 61~63及びA~Dまでは60A-C型 制御直は平行コンセントになっています。
 また、数字はdim・アルファベットはN/D回路です
 ※1BLから3BLまでの60Aコンセントは赤色のところに60A-30A3口BOXに変換して出しております

※ 60A-C型回路は数字はdim・アルファベットはN/D回路となっております。制御直は平行コンセントになっています。
 30A-C型回路は①~⑩, ④②~④⑥, ④⑨~⑤③ の20回路です。
 なお、20回路のうちM(マルチ回路)④②~④⑥と④⑨~⑤③の10回路は1CLとコンモンとなっております、通常は1CLで使用しています。

客sus