


下手通路コンセント盤	
MIC	9・10
インカム	A・B
VOIP	

上手通路コンセント盤	
MIC	11・12

下手袖コンセント盤	
16chマルチ	Aマルチバラ 音響室 1~8メス 9~16オス Aマルチ 音響室 Bマルチ 音響室 Gマルチ 音響室・上手袖 客席盤
インカム	A・B
SPコンセント	15・16・19・20・23・24
映像	映像1(R.G.B.HD.VD) 映像2(R.G.B.HD.VD)
音響電源	C型30A×3 平行15A×1
CUEランプ	CUE親機用マルチ 子機用コンセント 4口

上手袖コンセント盤	
16chマルチ	Dマルチバラ 音響室 1~8メス 9~16オス Dマルチ 音響室 Eマルチ 音響室 Gマルチ 音響室・下手袖 客席盤
インカム	A・B
SPコンセント	17・18・21・22・25・26
音響電源	C型30A×3 平行15A×1
CUEランプ	CUE親機用マルチ 子機用コンセント 4口

小劇場 舞台面音響回線図

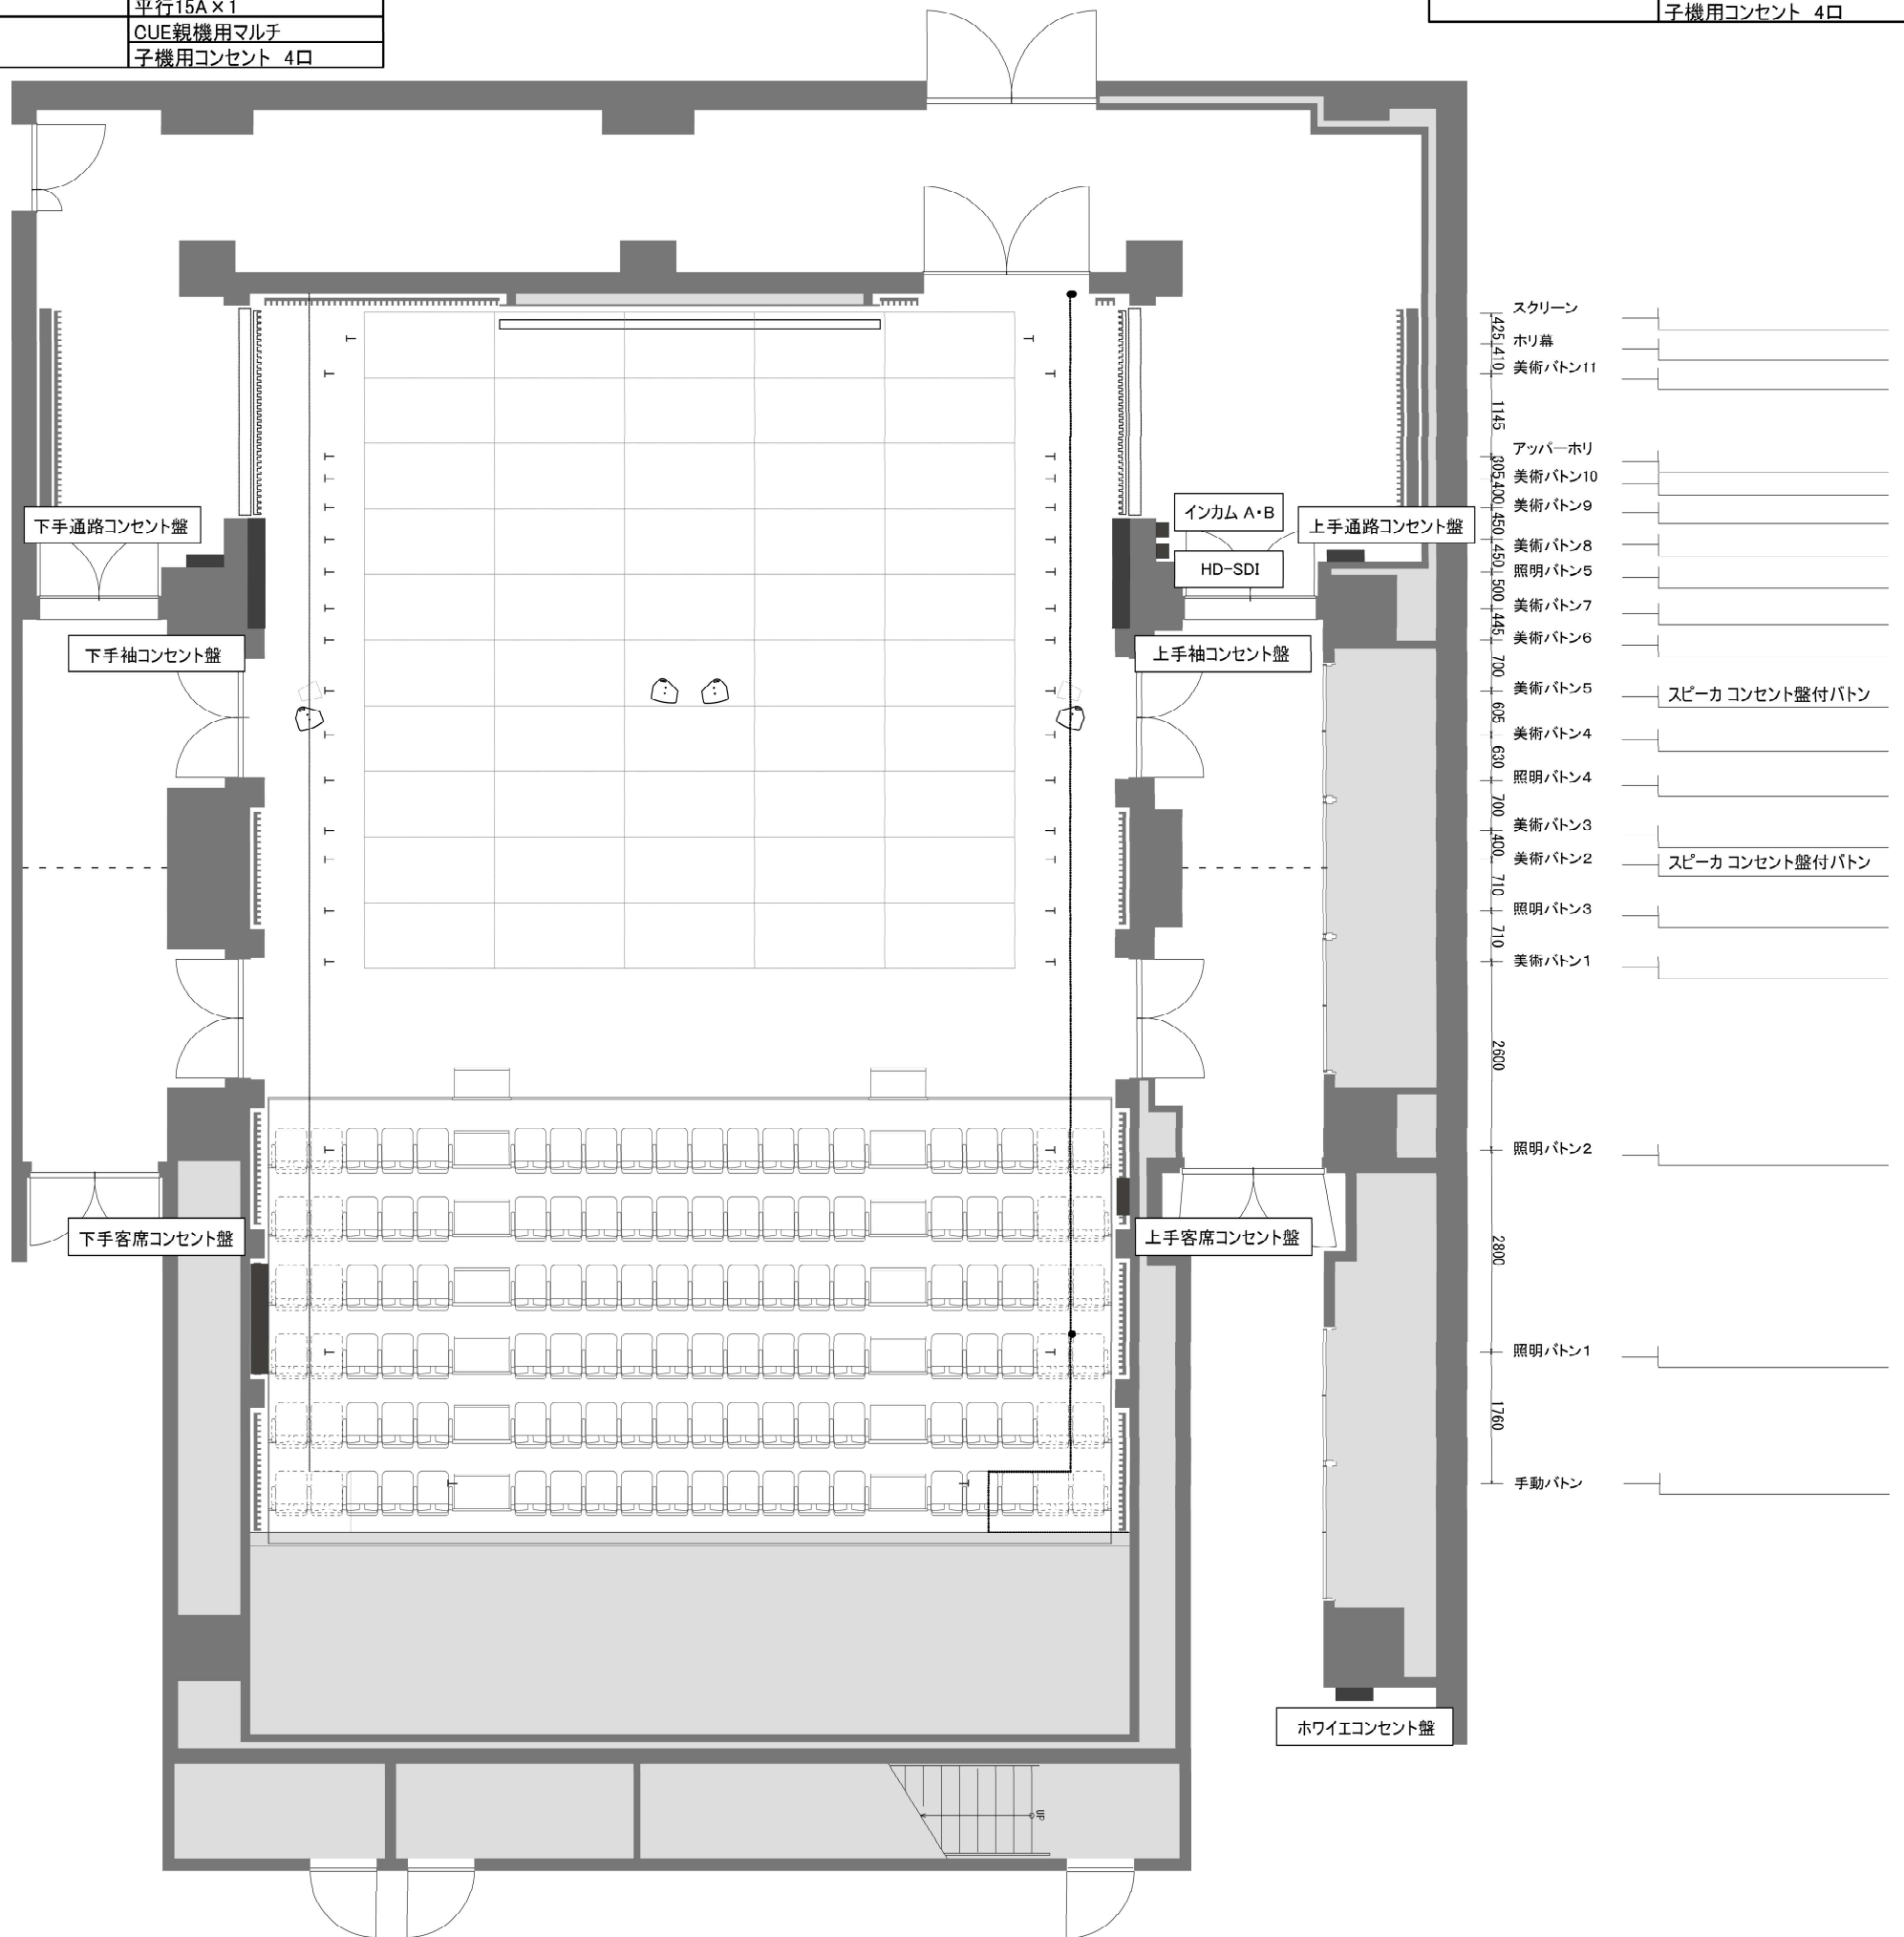

下手客席コンセント盤	
16chマルチ	Fマルチバラ 1~4 音響室 Fマルチ 音響室 Gマルチ 音響室・上手袖 客席盤
BNC	ITV架渡り 1・2
主催者事務室渡り	1・2
インカム	A・B
SPコンセント	27・28
音響電源	C型30A×3 平行15A×1
CUEランプ	CUE親機用マルチ 子機用コンセント 4口
AC100V	

上手客席コンセント盤	
SP	29・30
MIC	13・14
インカム	A・B

ホワイエコンセント盤	
MIC	5・6

主催者事務室コンセント盤	
16chマルチ	Gマルチ 音響室
ITV	1・2
客席コンセント盤	1・2
インカム	A・B
音響電源	C型30A 1口