
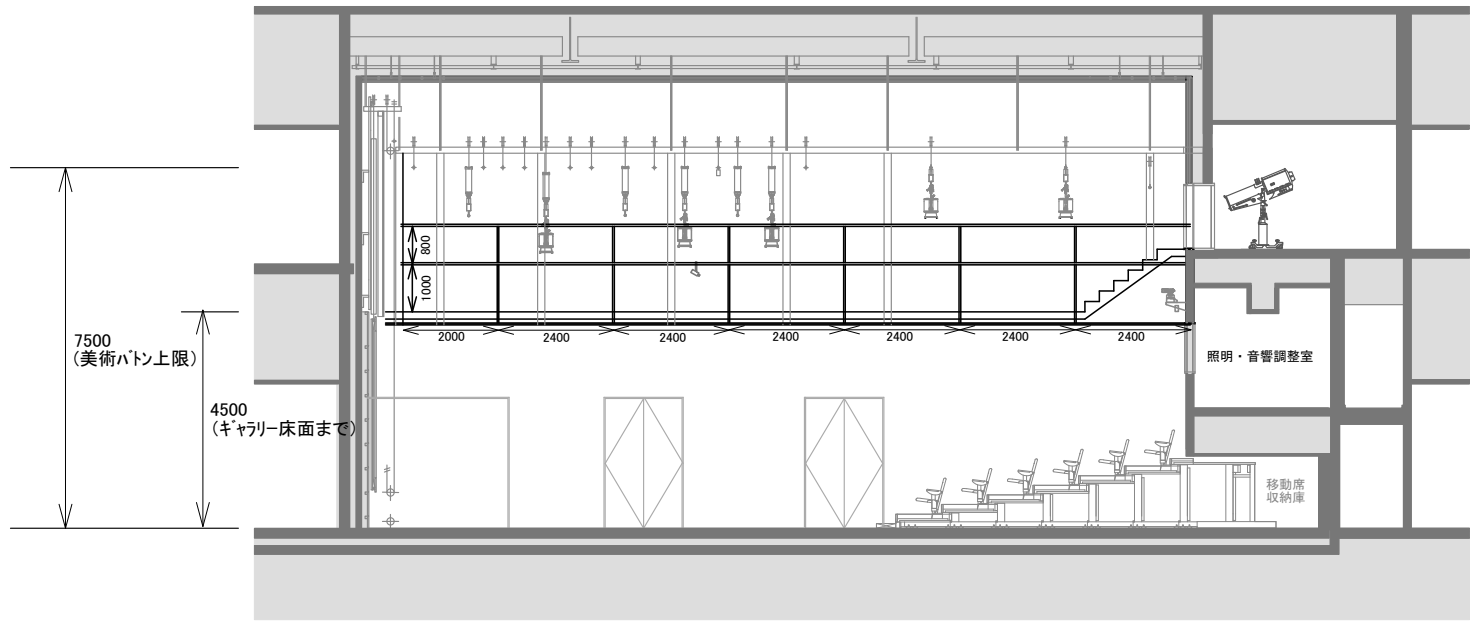


小劇場照明配置図

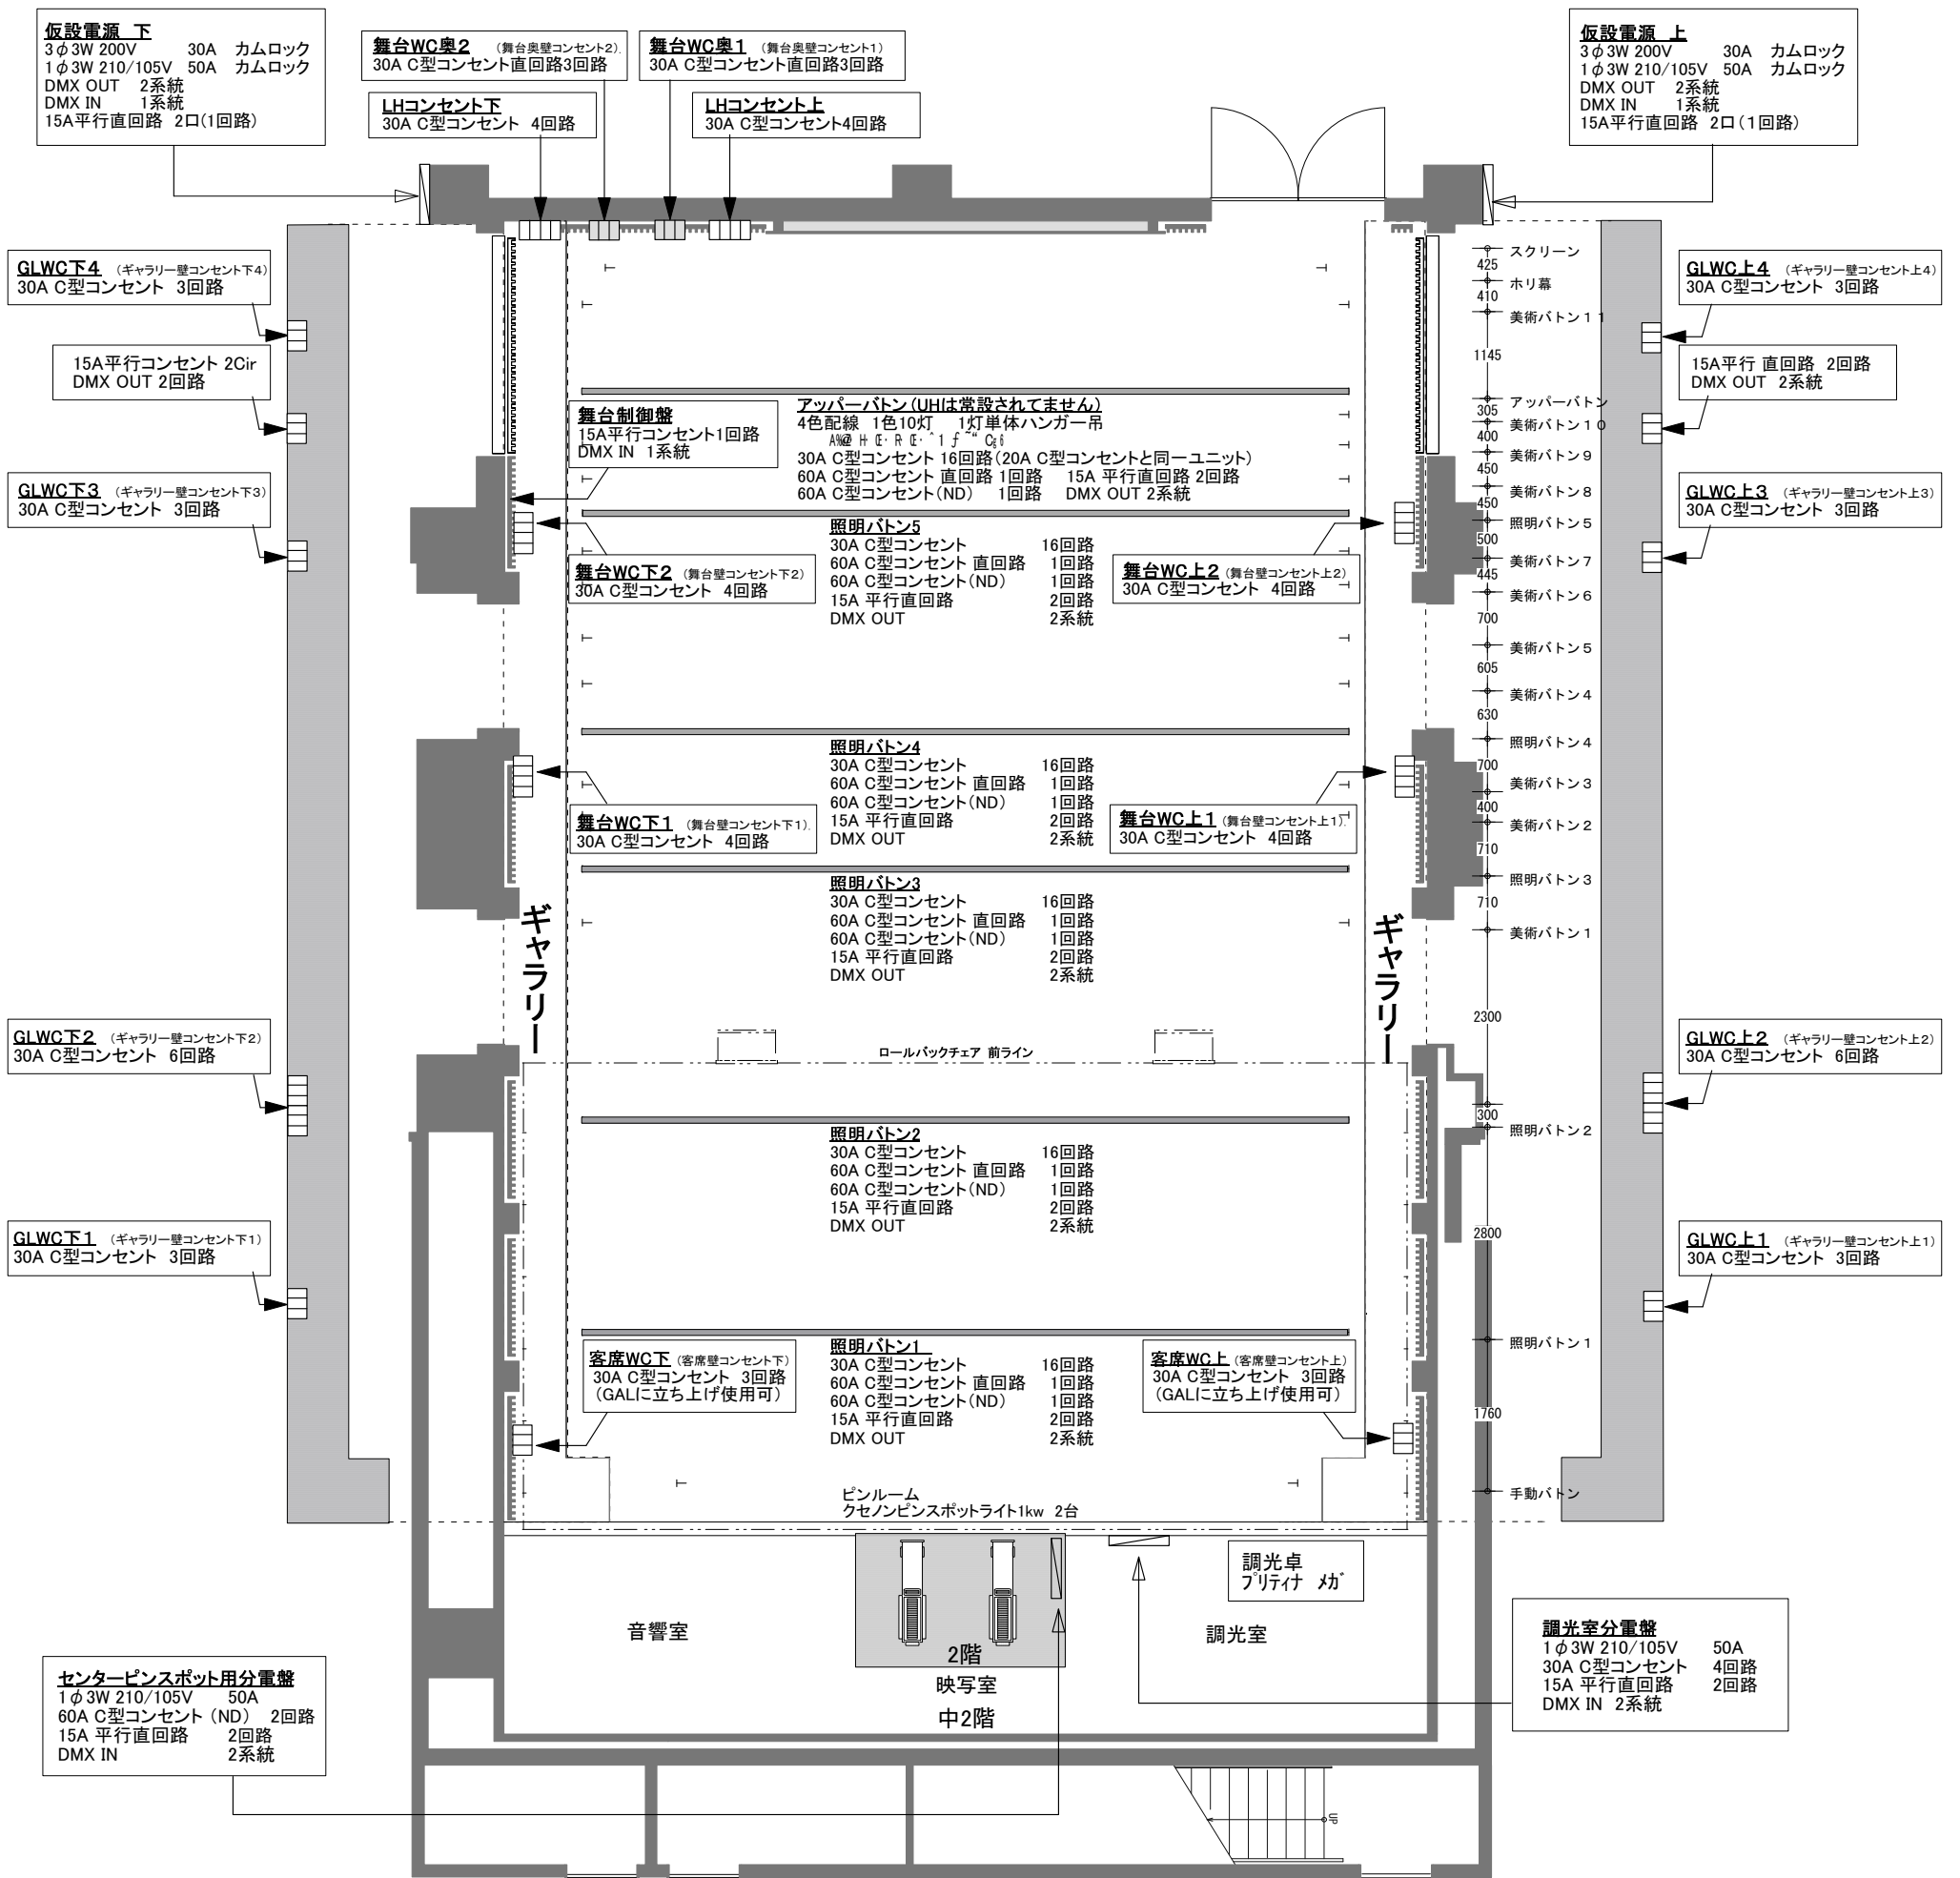

劇場立面図およびサイドギャラリー寸法