


23634 (13間) 主舞台  
18000 舞台間口  
2700  
4150  
4150  
6317  
6317

搬入EV寸法(内法)  
W)5400 x D)2500 x H)2970

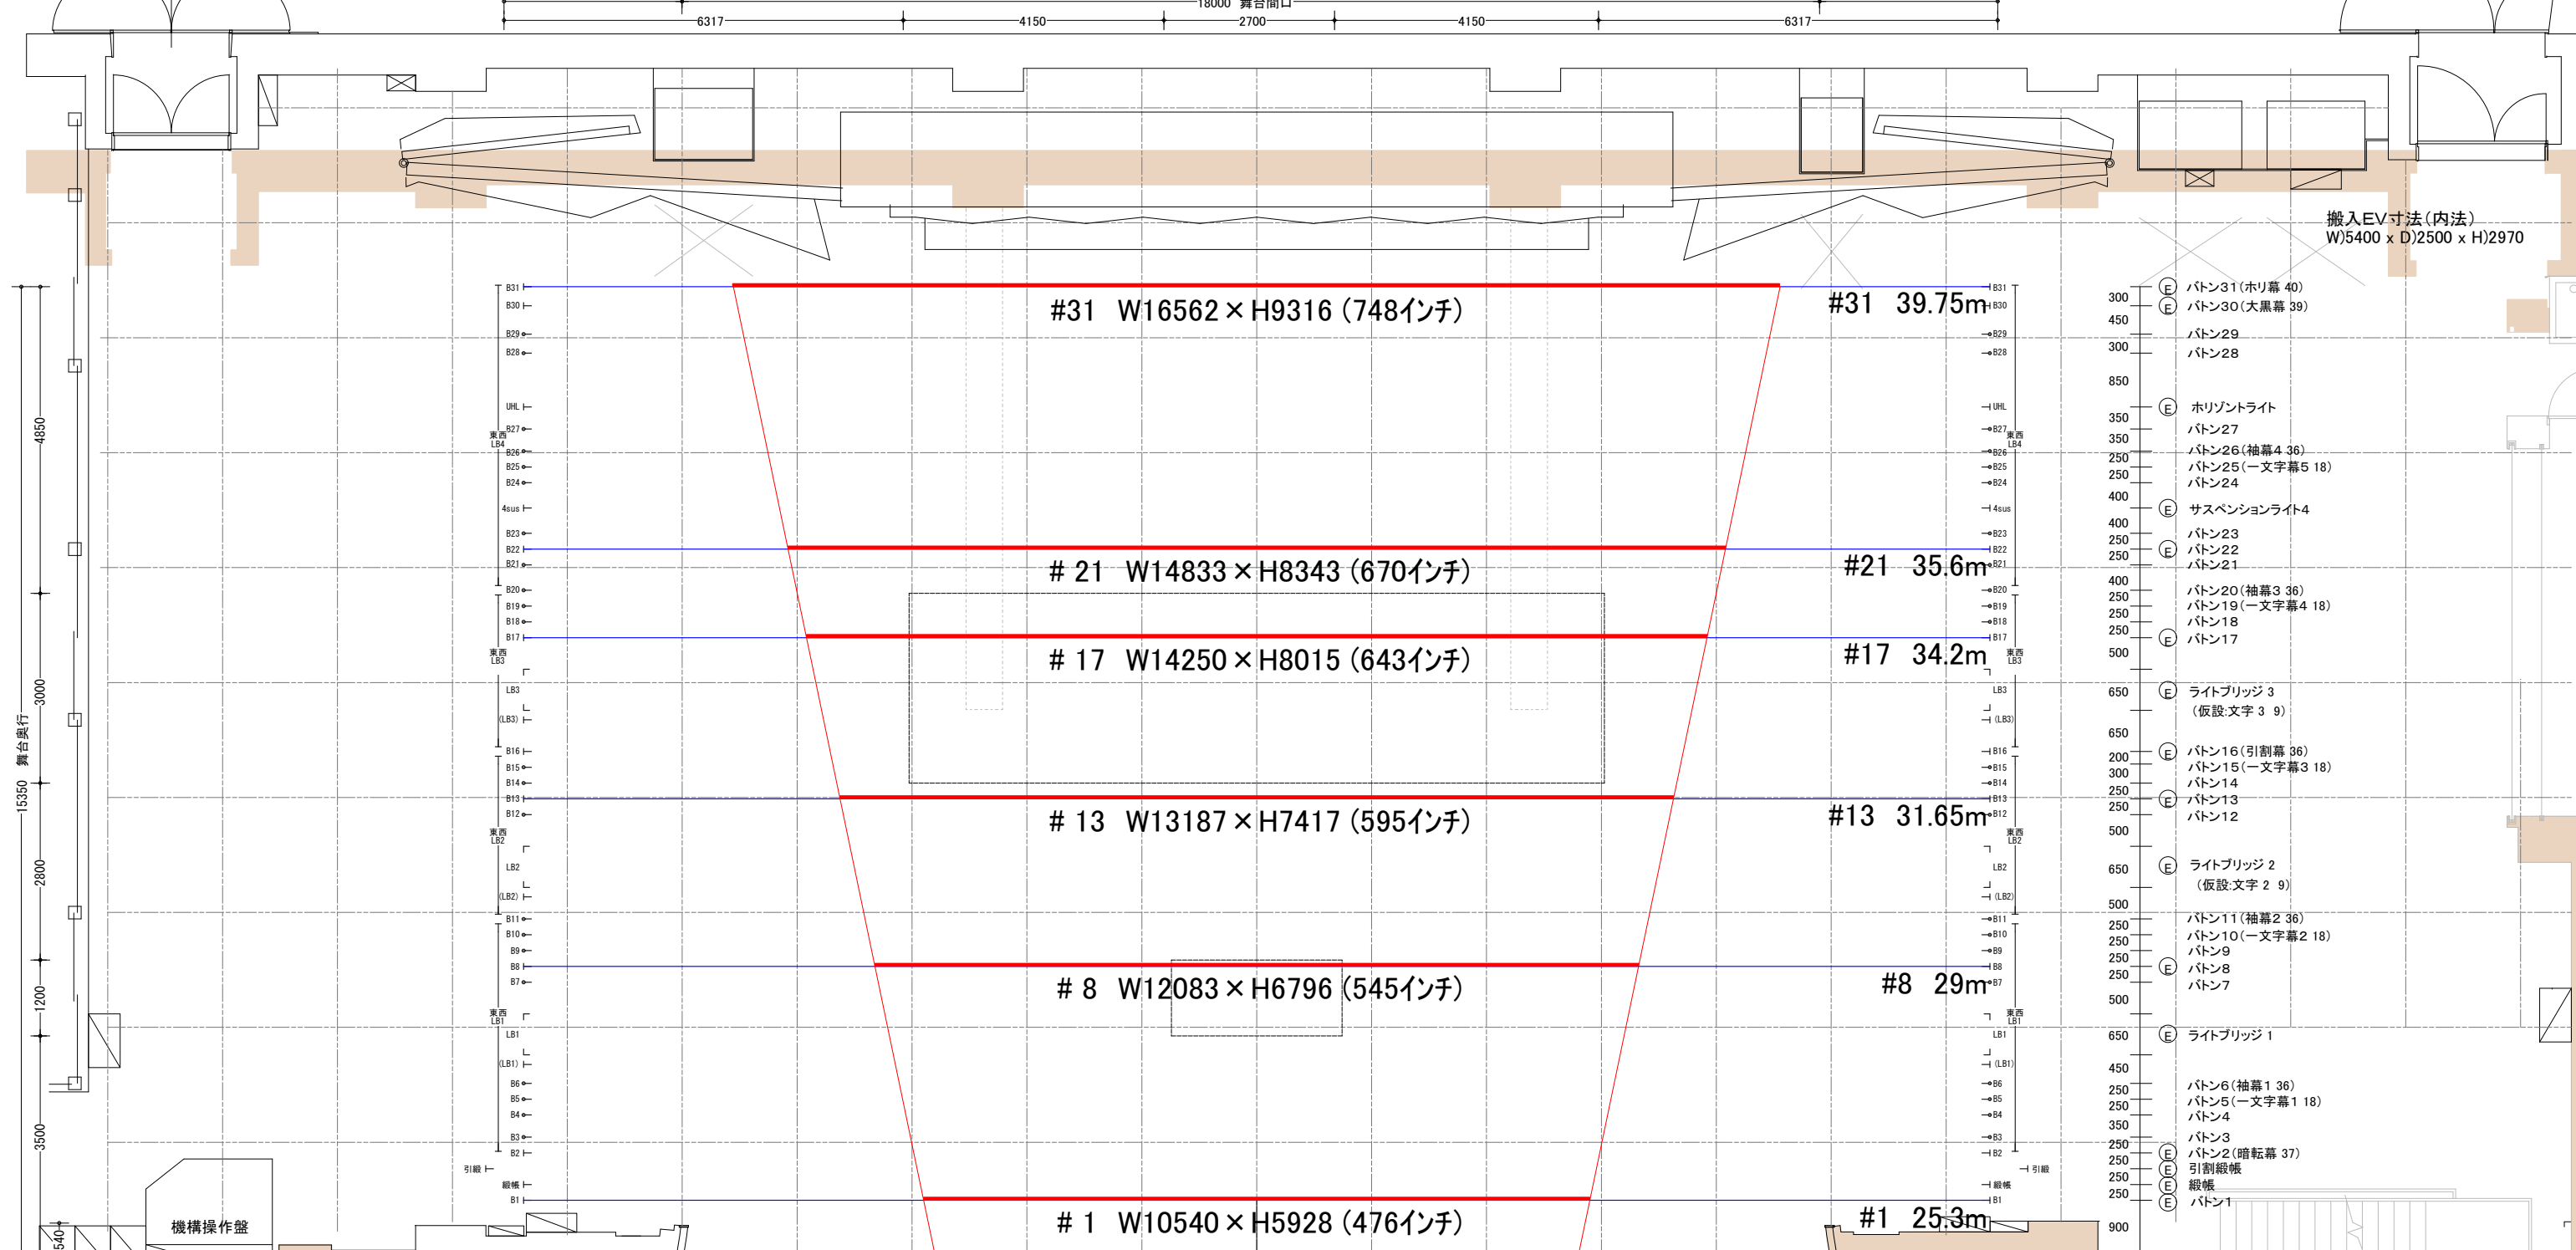

4850  
3000  
2800  
1200  
3500  
15350 舞台奥行

- 300 (E) バトン31(ホリ幕 40)
- 450 (E) バトン30(大黒幕 39)
- 300 バトン29
- バトン28
- 850
- 350 (E) ホリゾントライト
- バトン27
- 350 バトン26(袖幕4 36)
- 250 バトン25(一文字幕5 18)
- バトン24
- 400 (E) サスペンションライト4
- 400 バトン23
- 250 (E) バトン22
- 250 バトン21
- 400 バトン20(袖幕3 36)
- 250 バトン19(一文字幕4 18)
- 250 バトン18
- 250 (E) バトン17
- 500
- 650 (E) ライトブリッジ 3
- (仮設:文字 3 9)
- 650
- 200 (E) バトン16(引割幕 36)
- 300 バトン15(一文字幕3 18)
- バトン14
- 250 (E) バトン13
- 250 バトン12
- 500
- 650 (E) ライトブリッジ 2
- (仮設:文字 2 9)
- 500
- 250 バトン11(袖幕2 36)
- 250 バトン10(一文字幕2 18)
- バトン9
- 250 (E) バトン8
- 250 バトン7
- 500
- 650 (E) ライトブリッジ 1
- 450
- 250 バトン6(袖幕1 36)
- 250 バトン5(一文字幕1 18)
- バトン4
- 350
- バトン3
- 250 (E) バトン2(暗転幕 37)
- 250 (E) 引割緞帳
- 250 (E) 緞帳
- 250 (E) バトン1
- 900



プロセニウム開口  
幅 18,000mm(約10間)  
高さ 9,000mm(約30尺)

名称	吊荷重(kg)	速度(m/秒)
電動バトン1~31	600	0.1~1
手動バトン3~29	350	-
緞帳	1250	0.1~1
引割緞帳	420	0.1~1
客席ライト	390	0.17
ライトブリッジ	1400	0.13
ブリッジ内設バトン	200	-
サスペンションライト	220	0.17
ホリゾントライト	100	0.17
東西ライトバトン	65	0.17
定式幕	50	-
収納バトン	500	0.25