

市民ギャラリー見取図（全面利用）

全面利用の場合

◎展示壁の全長

＜稼働壁ナシの場合＞

約53メートル

＜稼働壁を右図通り入れた場合＞

約 119メートル

180 の壁 × 8 枚

370 の壁 × 5 枚

◎展示床面積

約 157 平方メートル

稼働壁について

※図面は稼働壁の配置可能な位置を示しています。
記載の場所以外には配置できません。

370

× 5 枚迄

180


× 8 枚迄

壁の高さ（天井から床面まで）

—— 非常扉側壁 高さ 246cm

丸フック用壁 高さ 296cm

■ その他壁 高さ 286cm

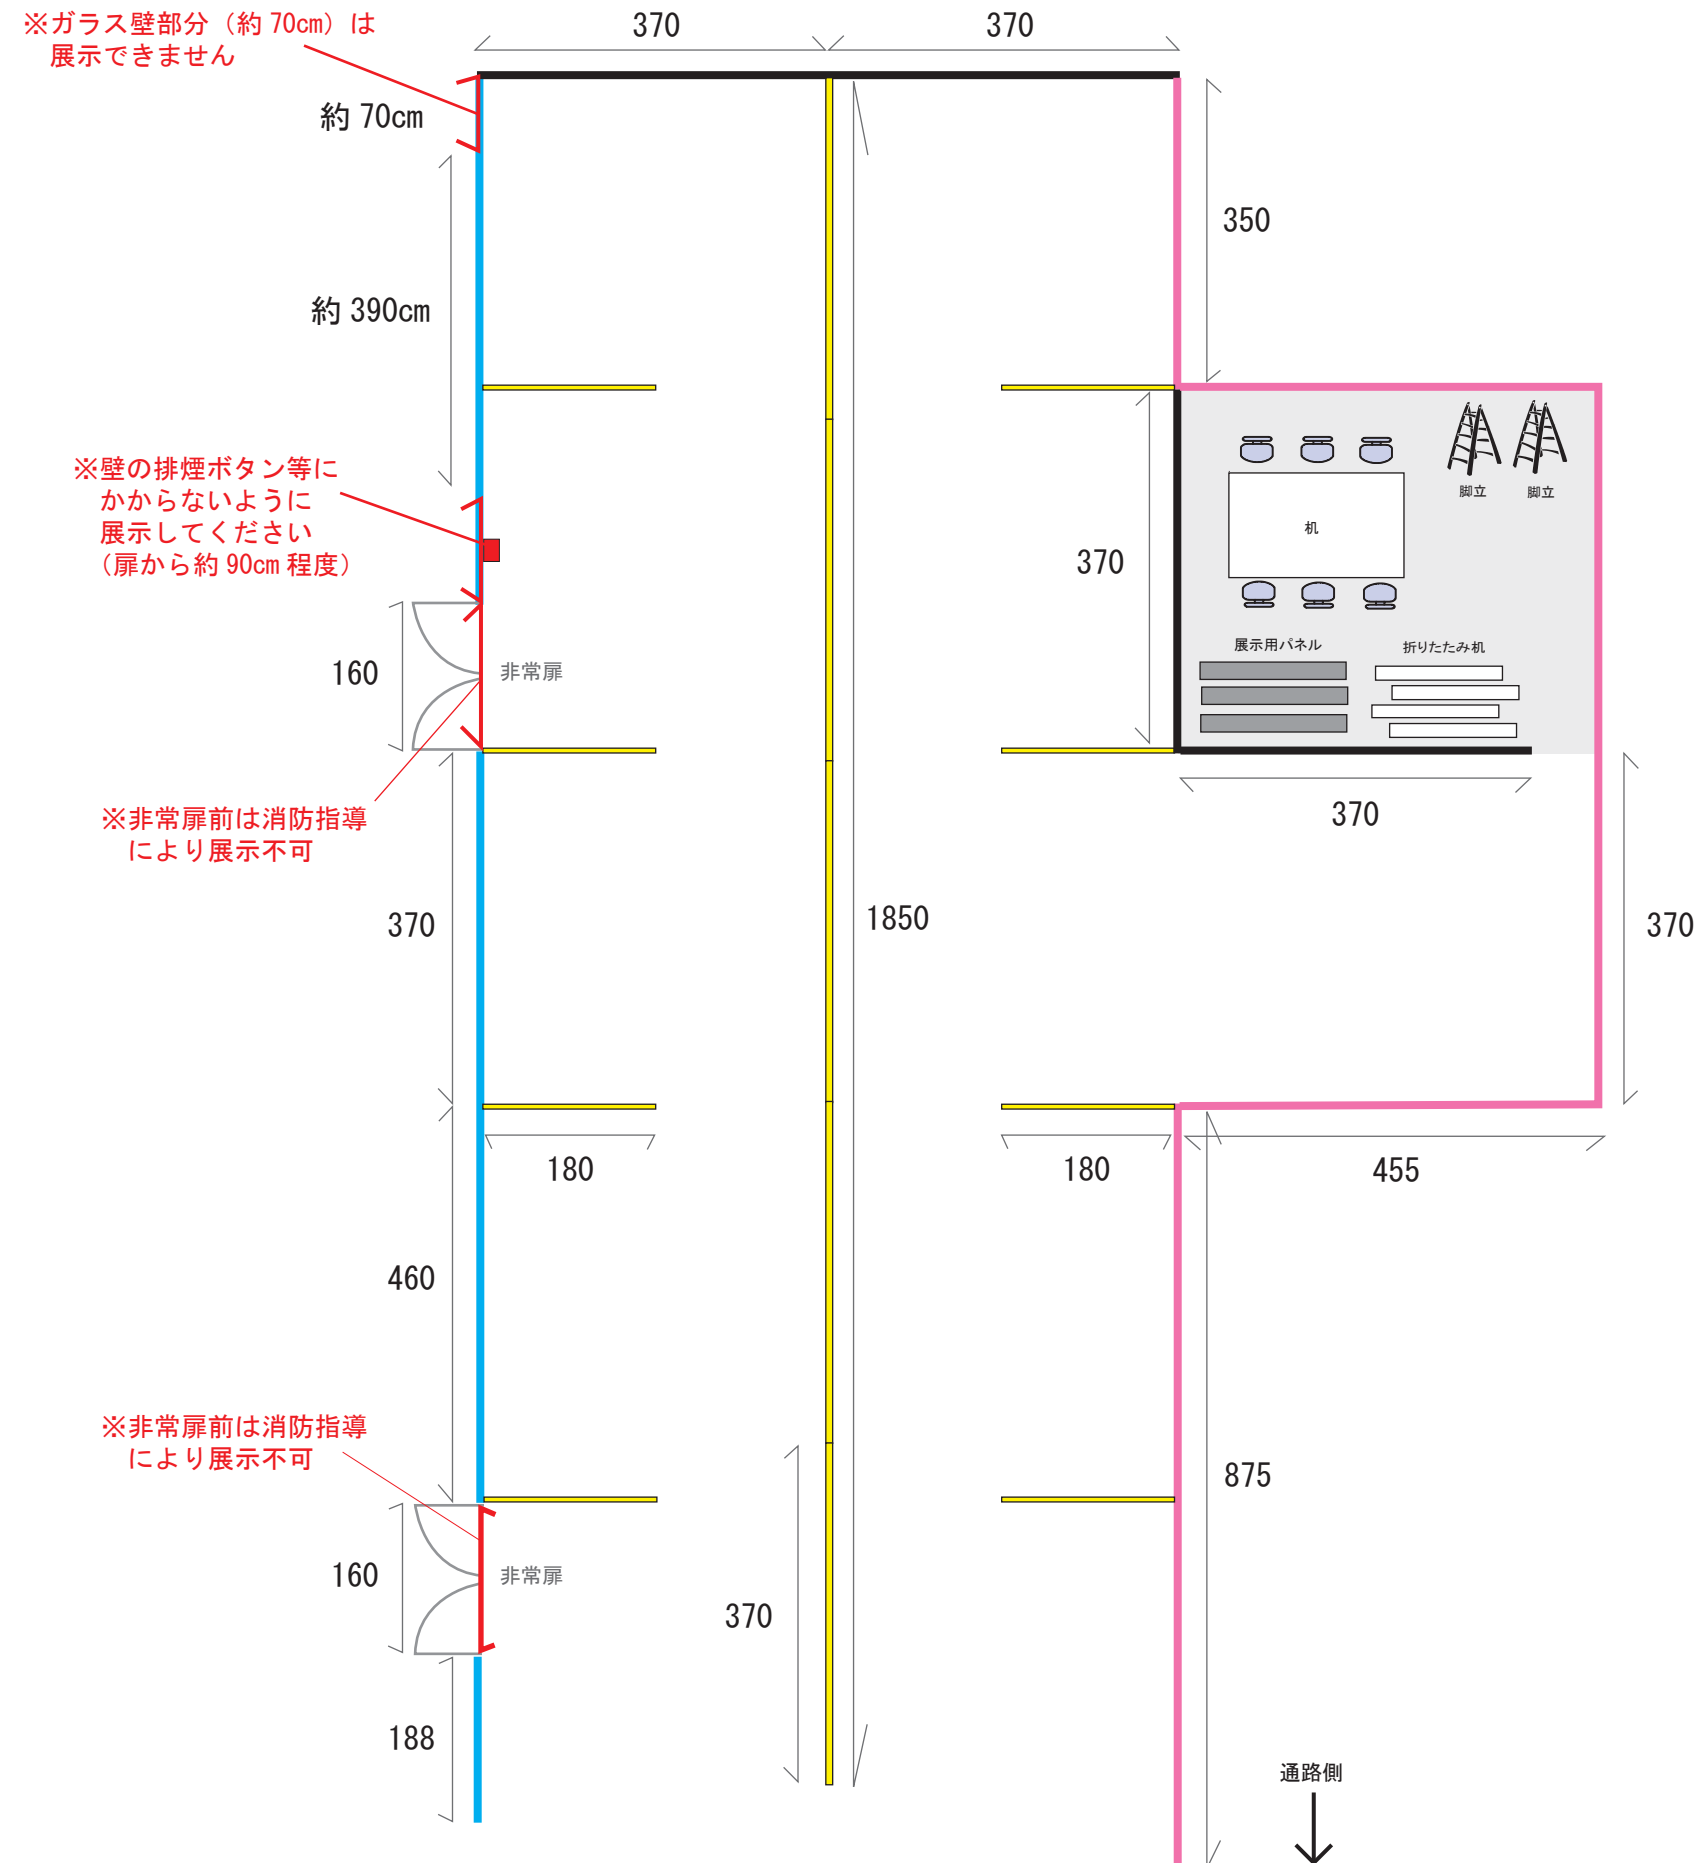

使用可能なフックの内訳



) L型フック（大）を使用します

丸フック（小）を使用します

天井スポットライトについて

◎はずし方

ライトの後ろにあるスライドを下にずらし
時計回りの方向に動かすと外れます

◎取付け方

レールにはめ込み、反時計回りに動かすと
取付けられます

◎ご注意点

※点灯時は大変熱くなっています。

十分にお気をつけください。

※取付ける向きが逆の場合動きません。

反時計回りに動かしてください。

無理な取付けは、故障・火災の原因になりますので絶対にやめてください。