
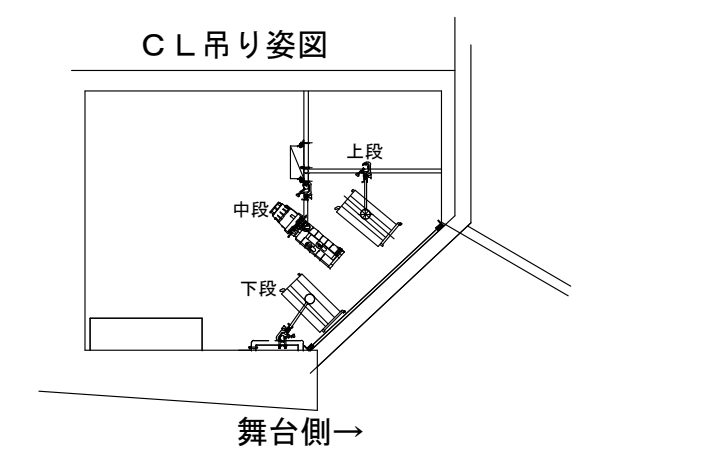


FR室内から見た方向です
下Fr空き回路：
下Fr4, 下Fr7, 下Fr14, マルチ下49

FR室内から見た方向です
上Fr空き回路：
上Fr4, 上Fr7, 上Fr14, マルチ上49

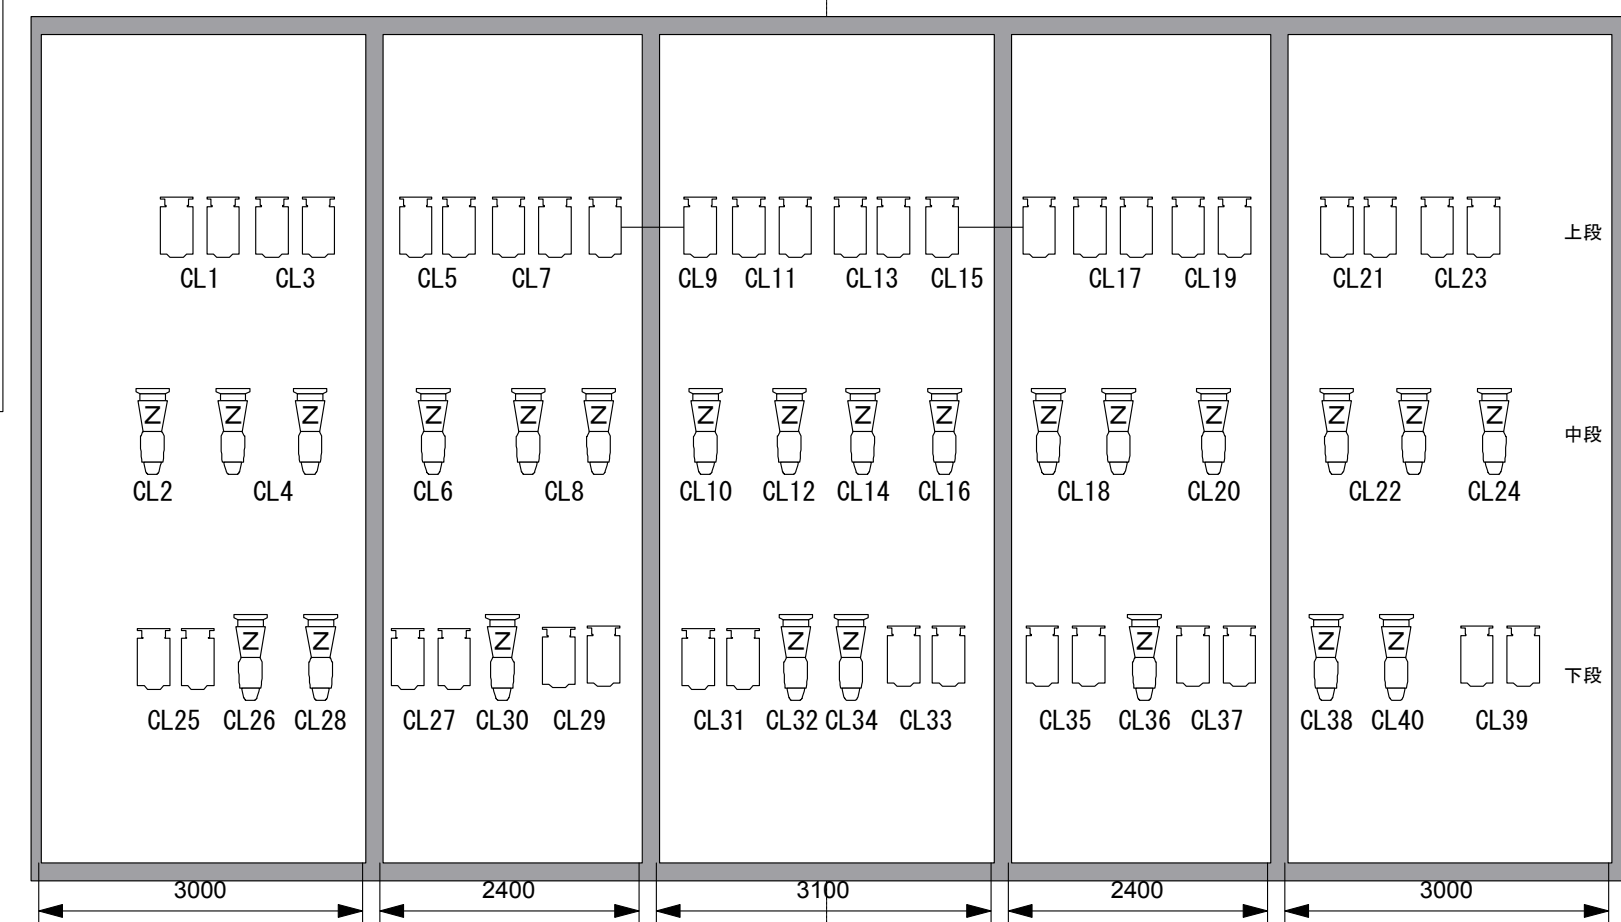

舞台に対してCLの位置関係はほぼ実寸です。
空き回路
(センターピンスポット室回路とコンモンになっています)
マルチ-79/マルチ-80/マルチ-81/マルチ-82

FR灯体全部・CL上段の凸には
すべてトップハットがついています。
必要ない場合は外すことも可能です

北九州芸術劇場
KITAKYUSHU PERFORMING ARTS CENTER

〒803-0812
北九州市小倉北区室町一丁目1-11
リバーウォーク北九州7F

TEL (093) 562-2650 (技術直通)
FAX (093) 562-2588