


大ホール吊り物回路配置図

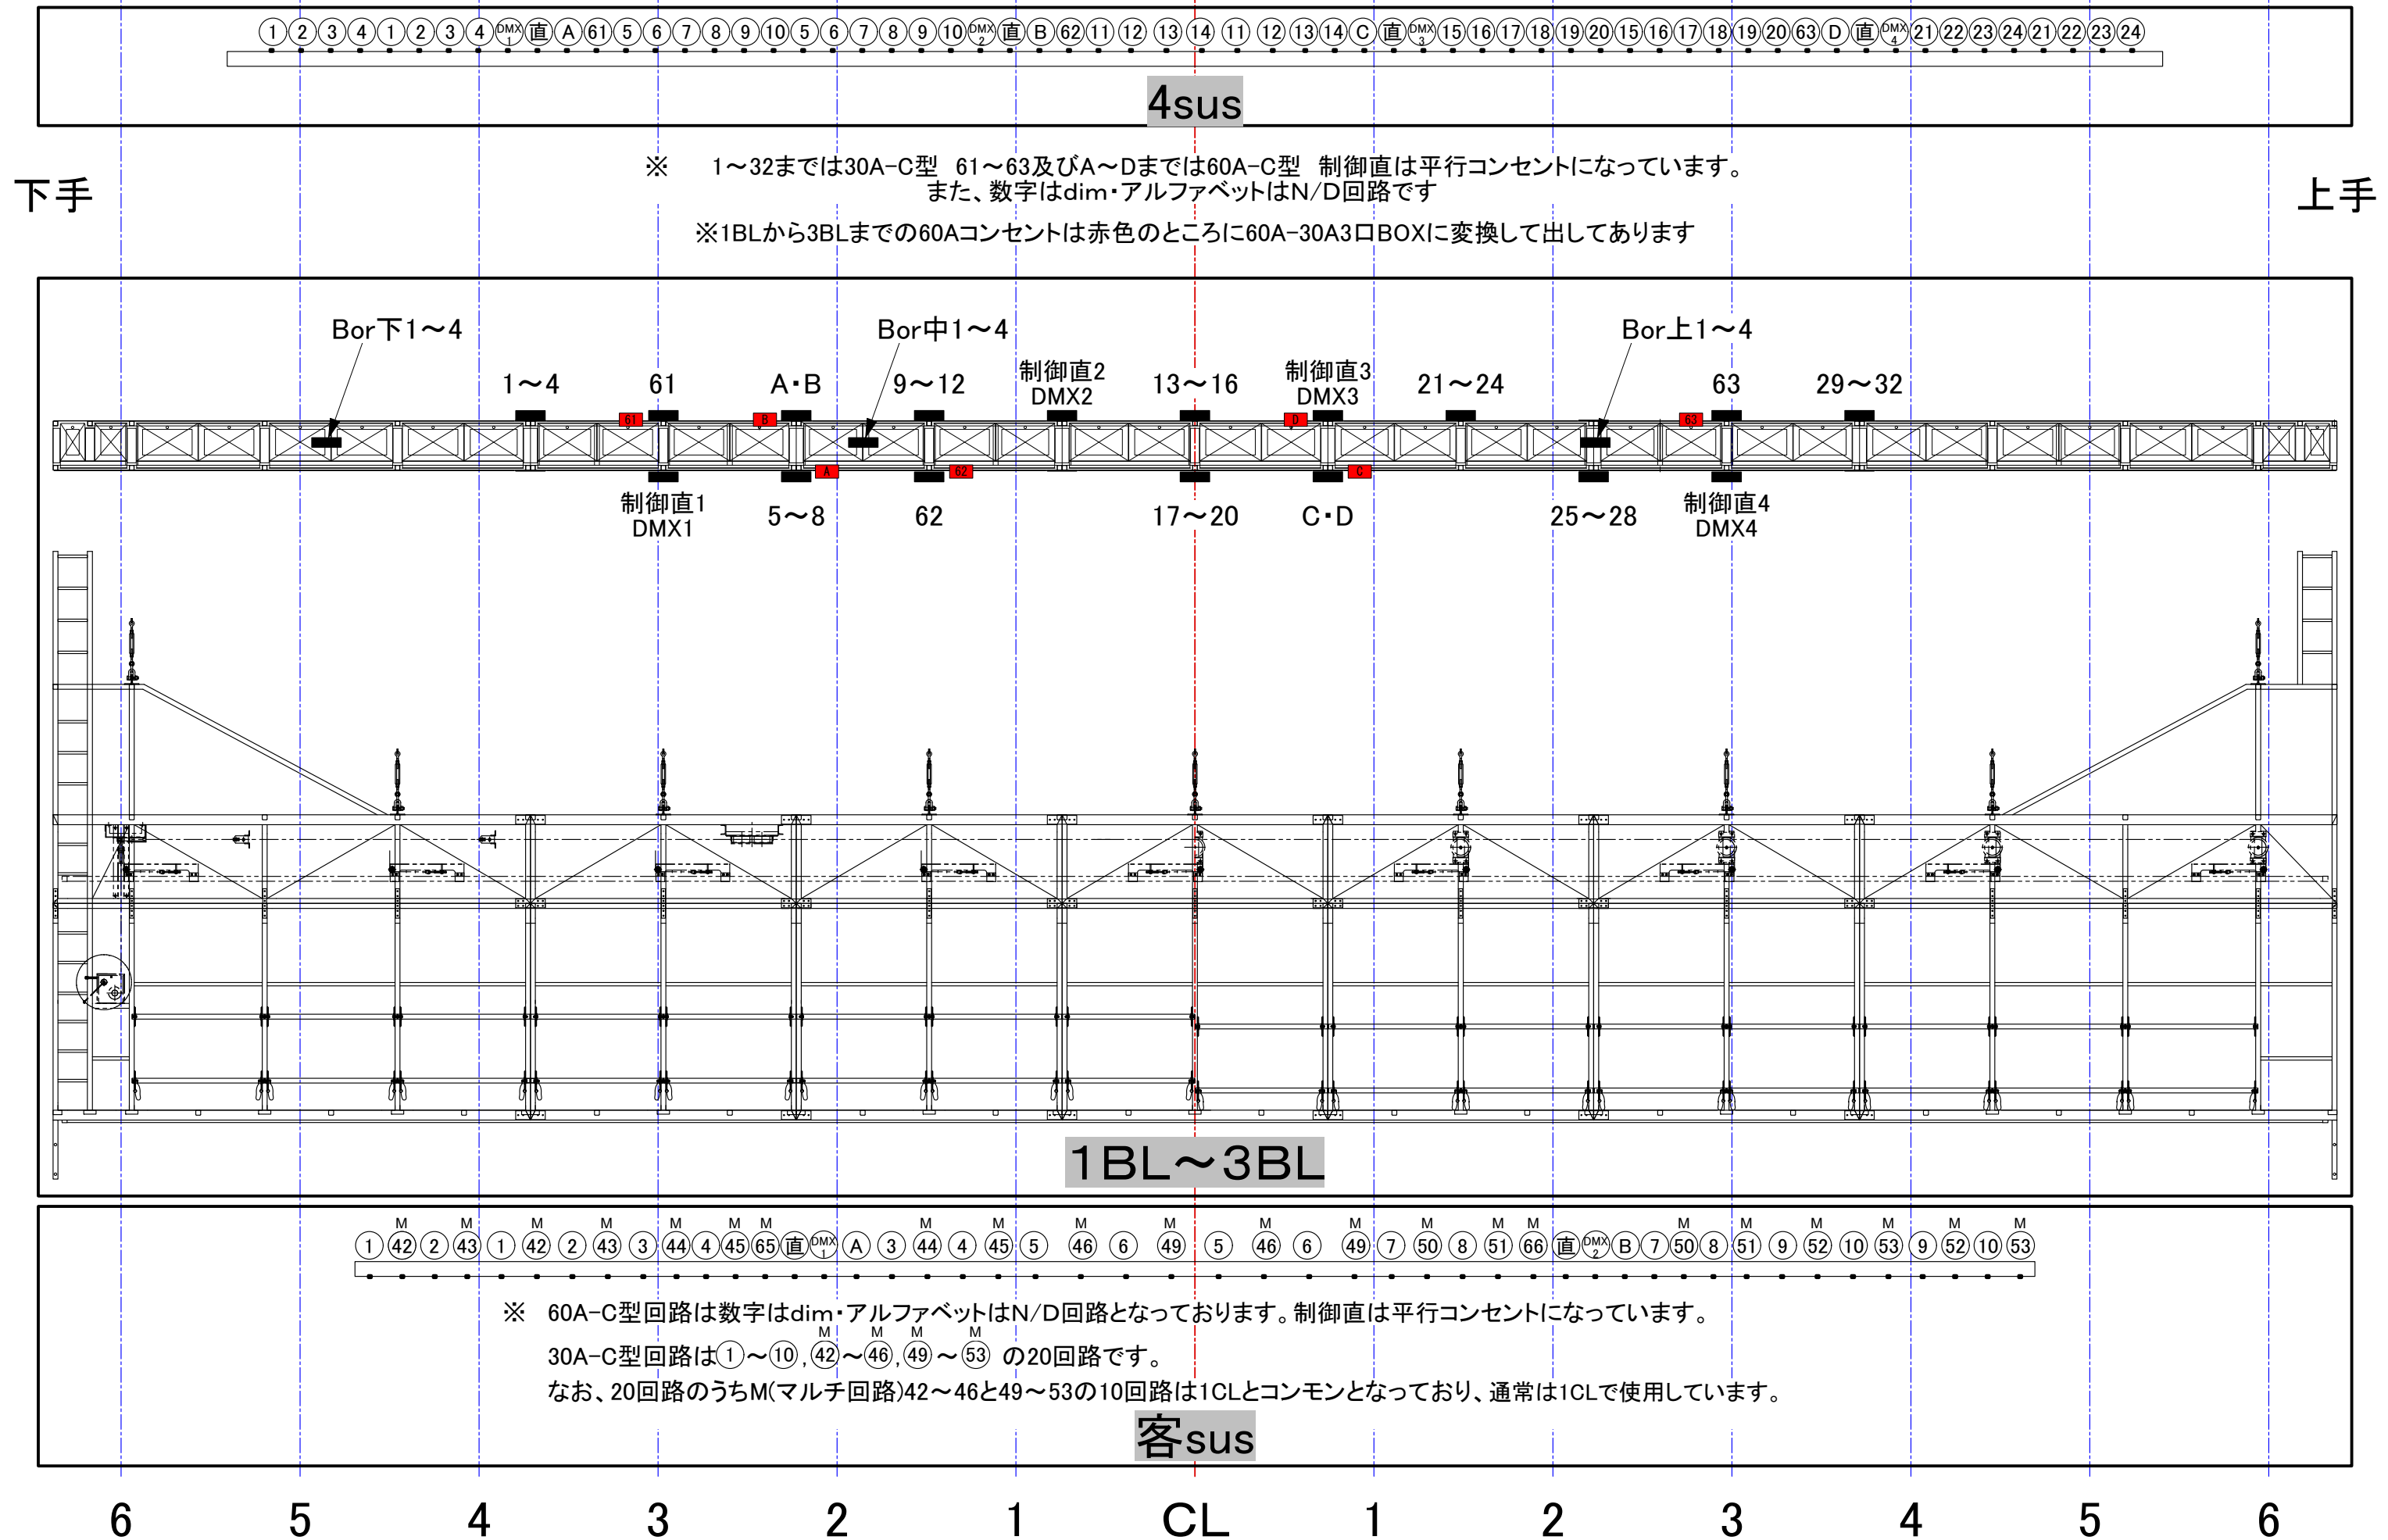

下手

上手

※ 60A-C型回路は数字はdim・アルファベットはN/D回路となっております。制御直は平行コンセントになっています。
30A-C型回路は①~⑩, ④②~④⑥, ④⑨~⑤③ の20回路です。
なお、20回路のうちM(マルチ回路)④②~④⑥と④⑨~⑤③の10回路は1CLとコンモンとなっており、通常は1CLで使用しています。

6 5 4 3 2 1 CL 1 2 3 4 5 6