
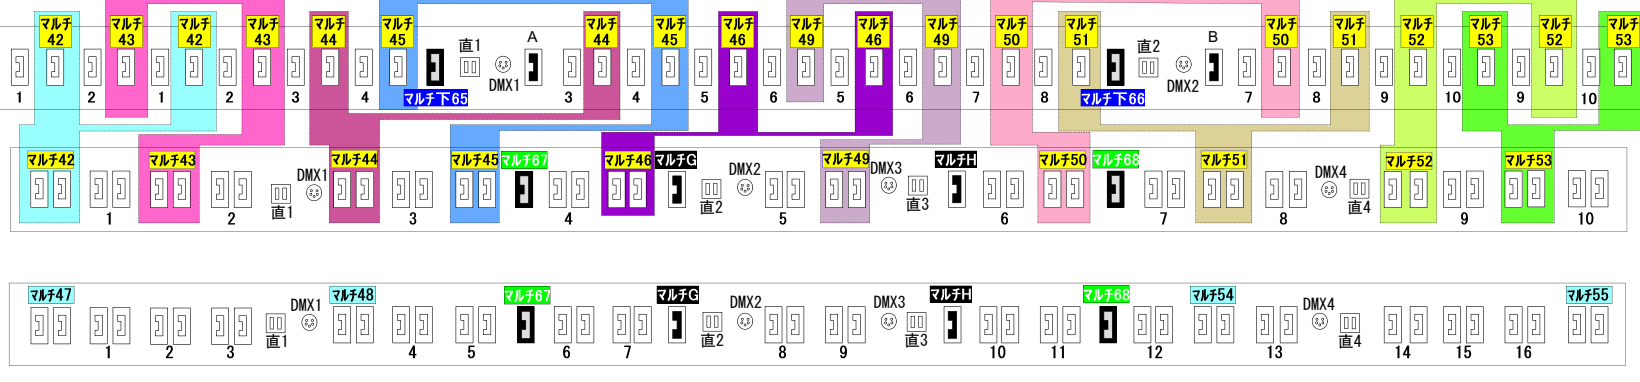
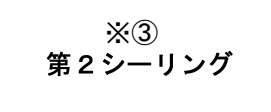
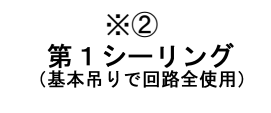
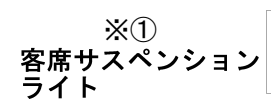
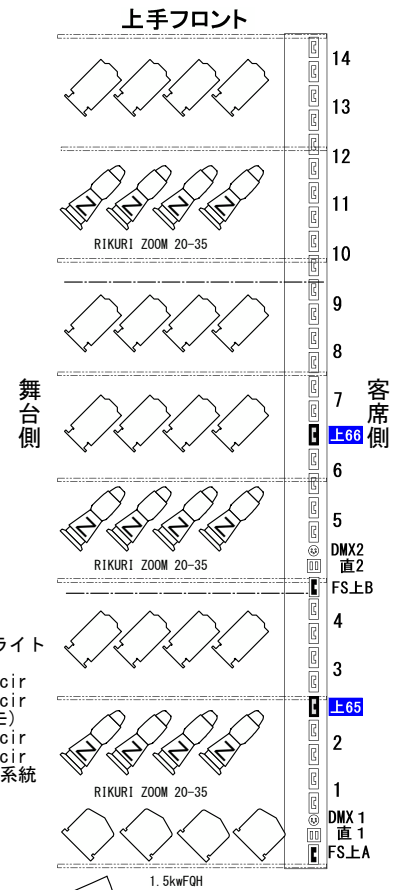
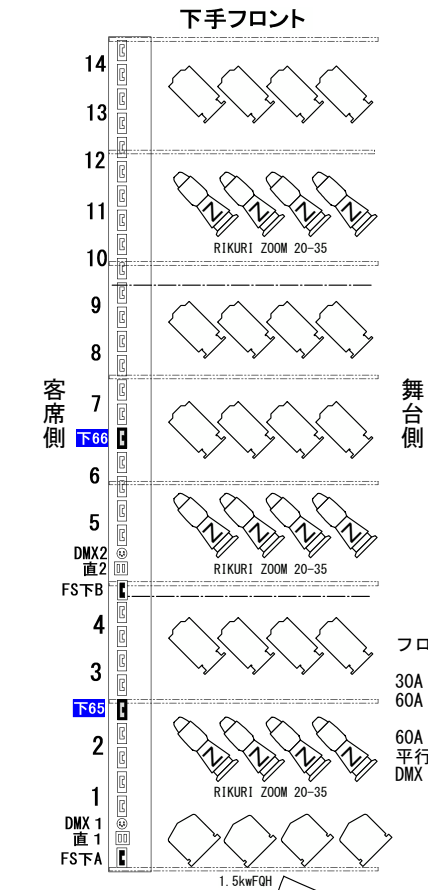
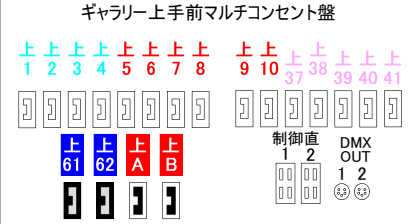
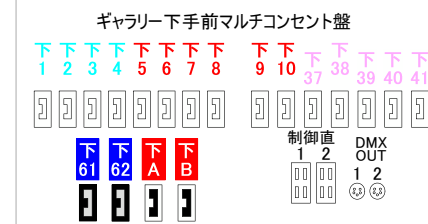
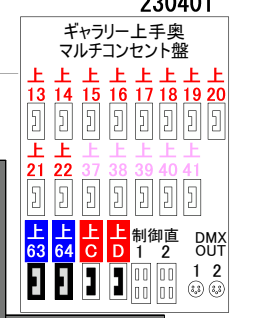
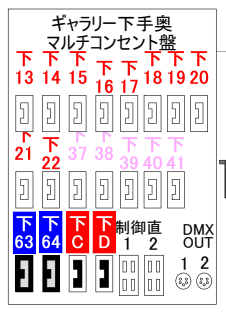


大ホール照明配置図

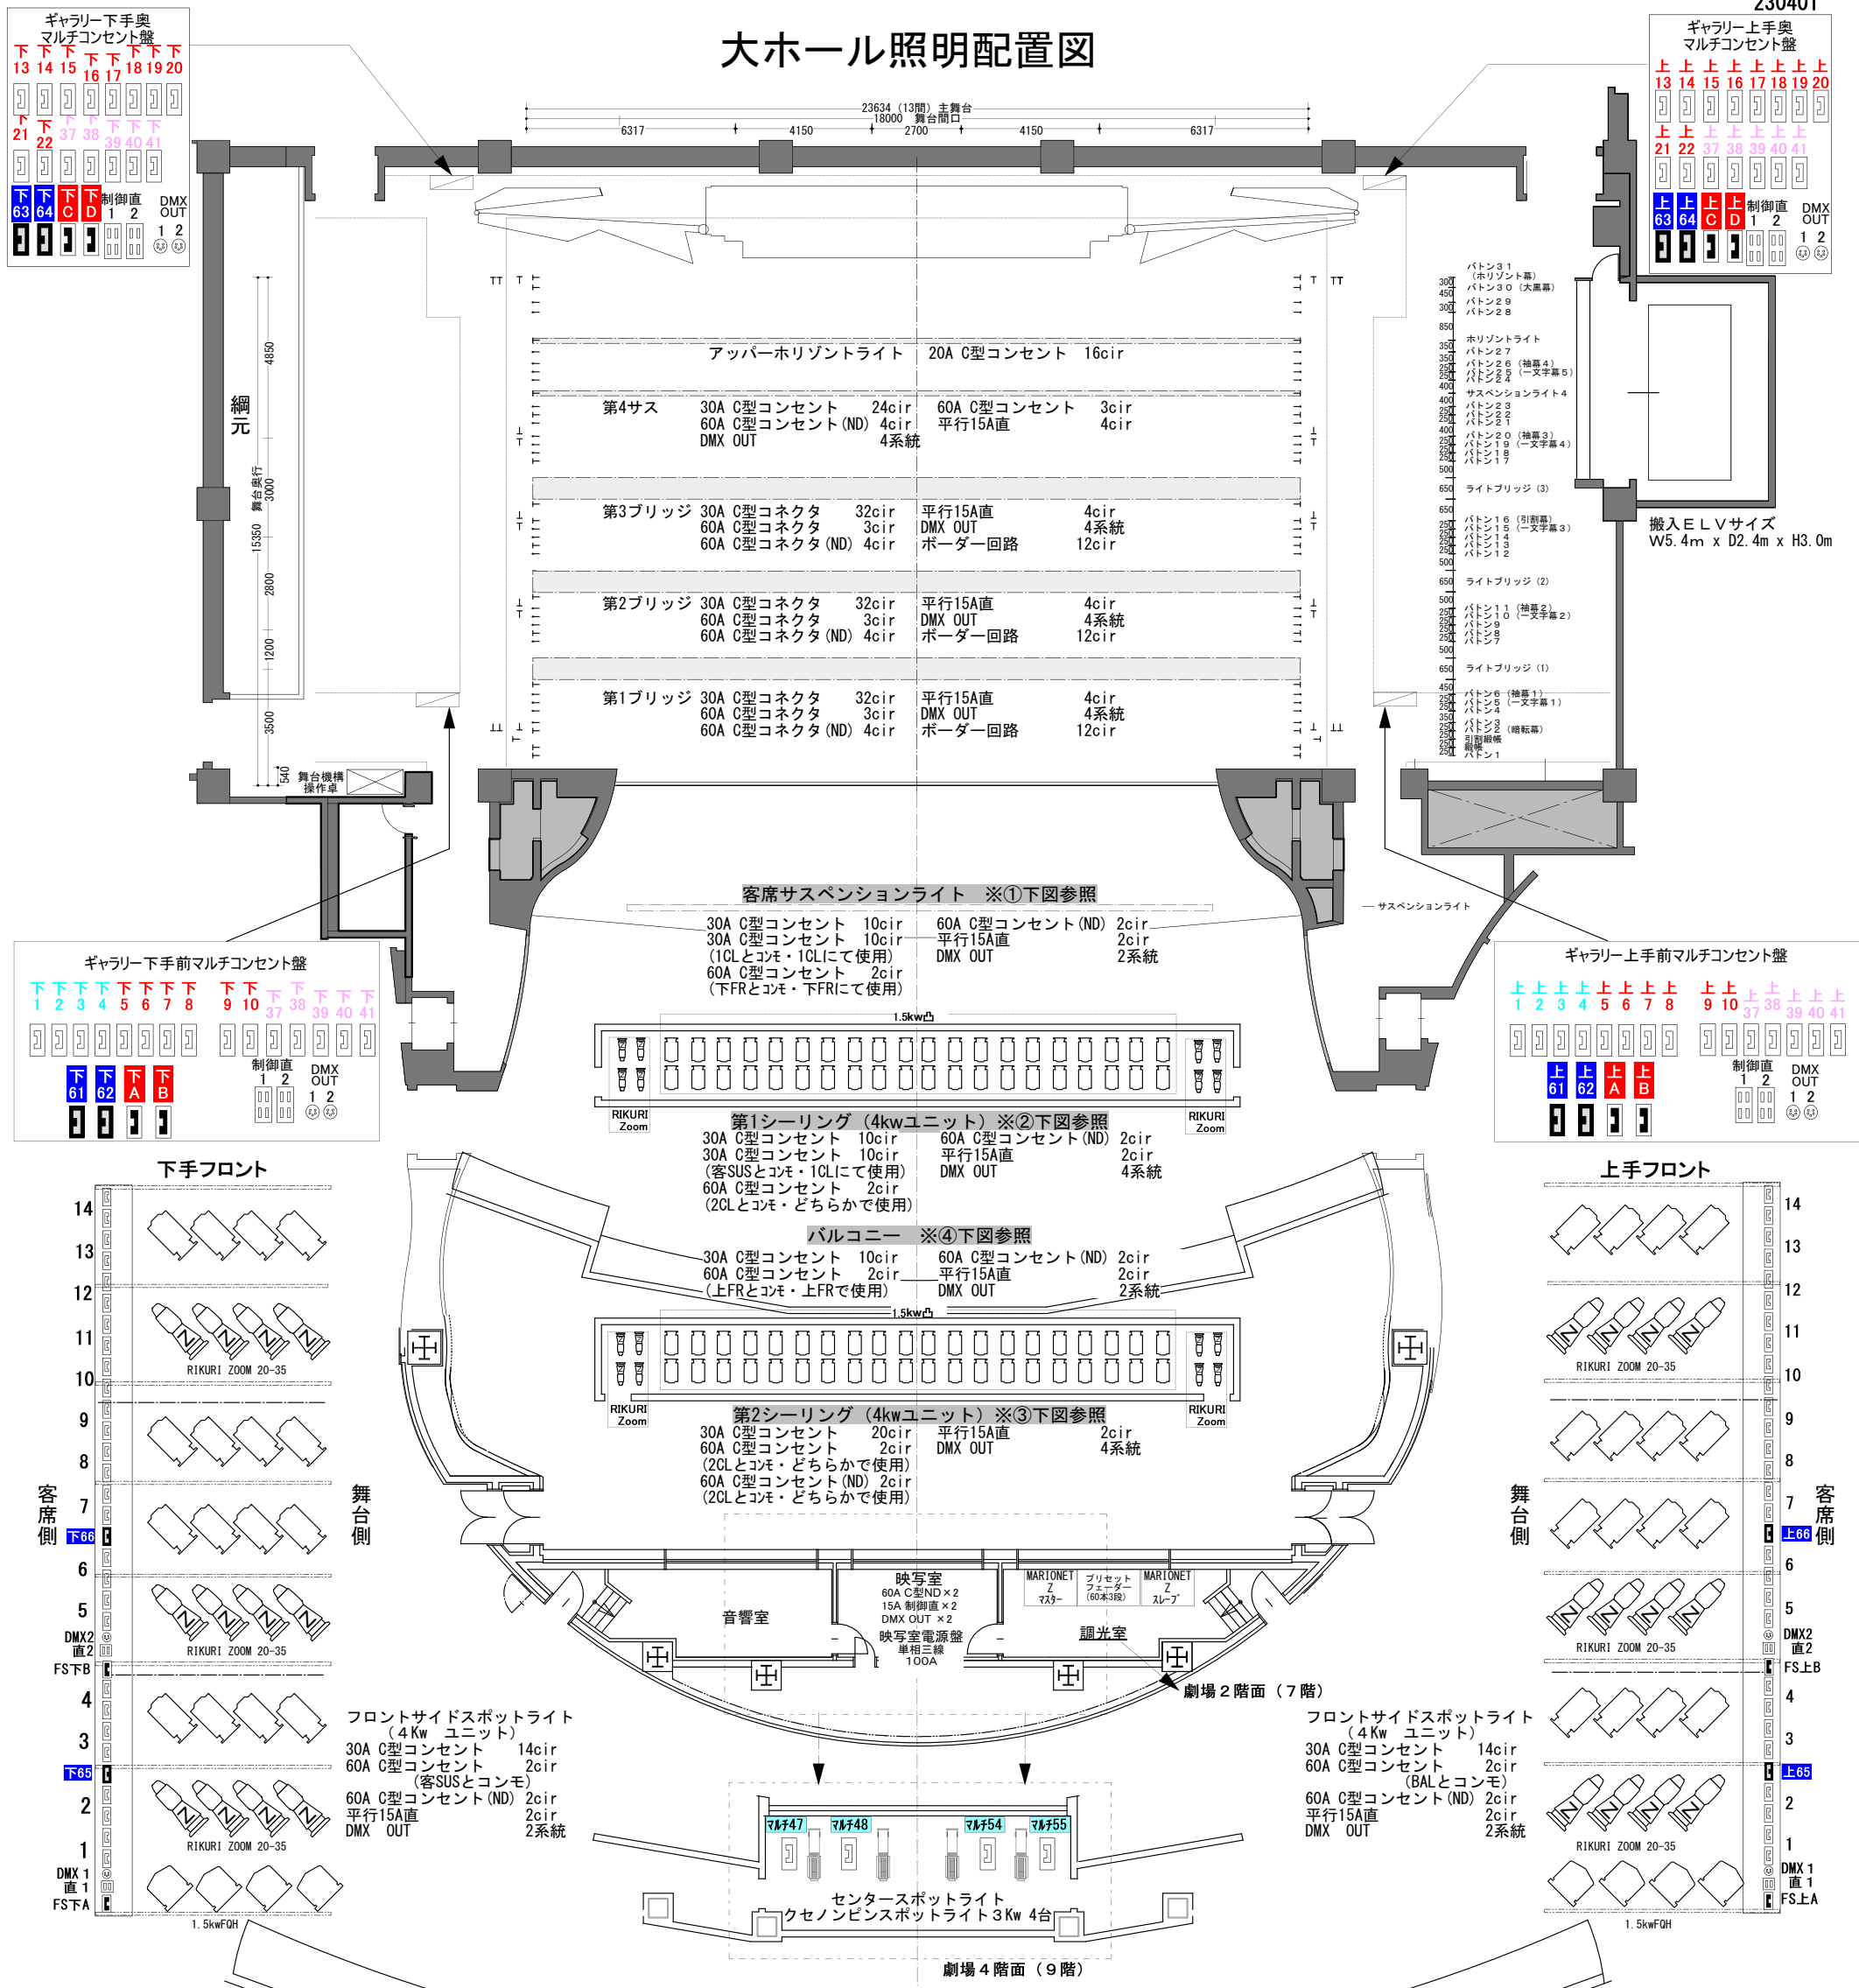

注1: 同色同名称はコンモンになっています。
注2: 別紙 (舞台回路配置図) にもコンモンがあります。
注3: コンモン回路の詳細は別紙パラ回路表を参照ください。
注4: 幕前詳細は別紙幕前図をご覧ください。

プロセニウム開口
幅 18,000mm (約10間)
奥行 15,350mm (8間半)
高さ 9,000mm (約30尺)

J:COM北九州芸術劇場
KITAKYUSHU PERFORMING ARTS CENTER

〒803-0812
北九州市小倉北区室町1丁目1-11
リバーウォーク北九州 7F
TEL (093) 562-2650 (技術直通)
FAX (093) 562-2588
Mail: technical@kicpac.org