# 中劇場　照明配置図

060504

**北九州芸術劇場**
KITAKYUSHU PERFORMING ARTS CENTER

〒803−0812
北九州市小倉北区室町一丁目1−1−11
リバーウォーク北九州７Ｆ
TEL（０９３）５６２−２６５０（技術直通）
FAX（０９３）５６２−２５８８

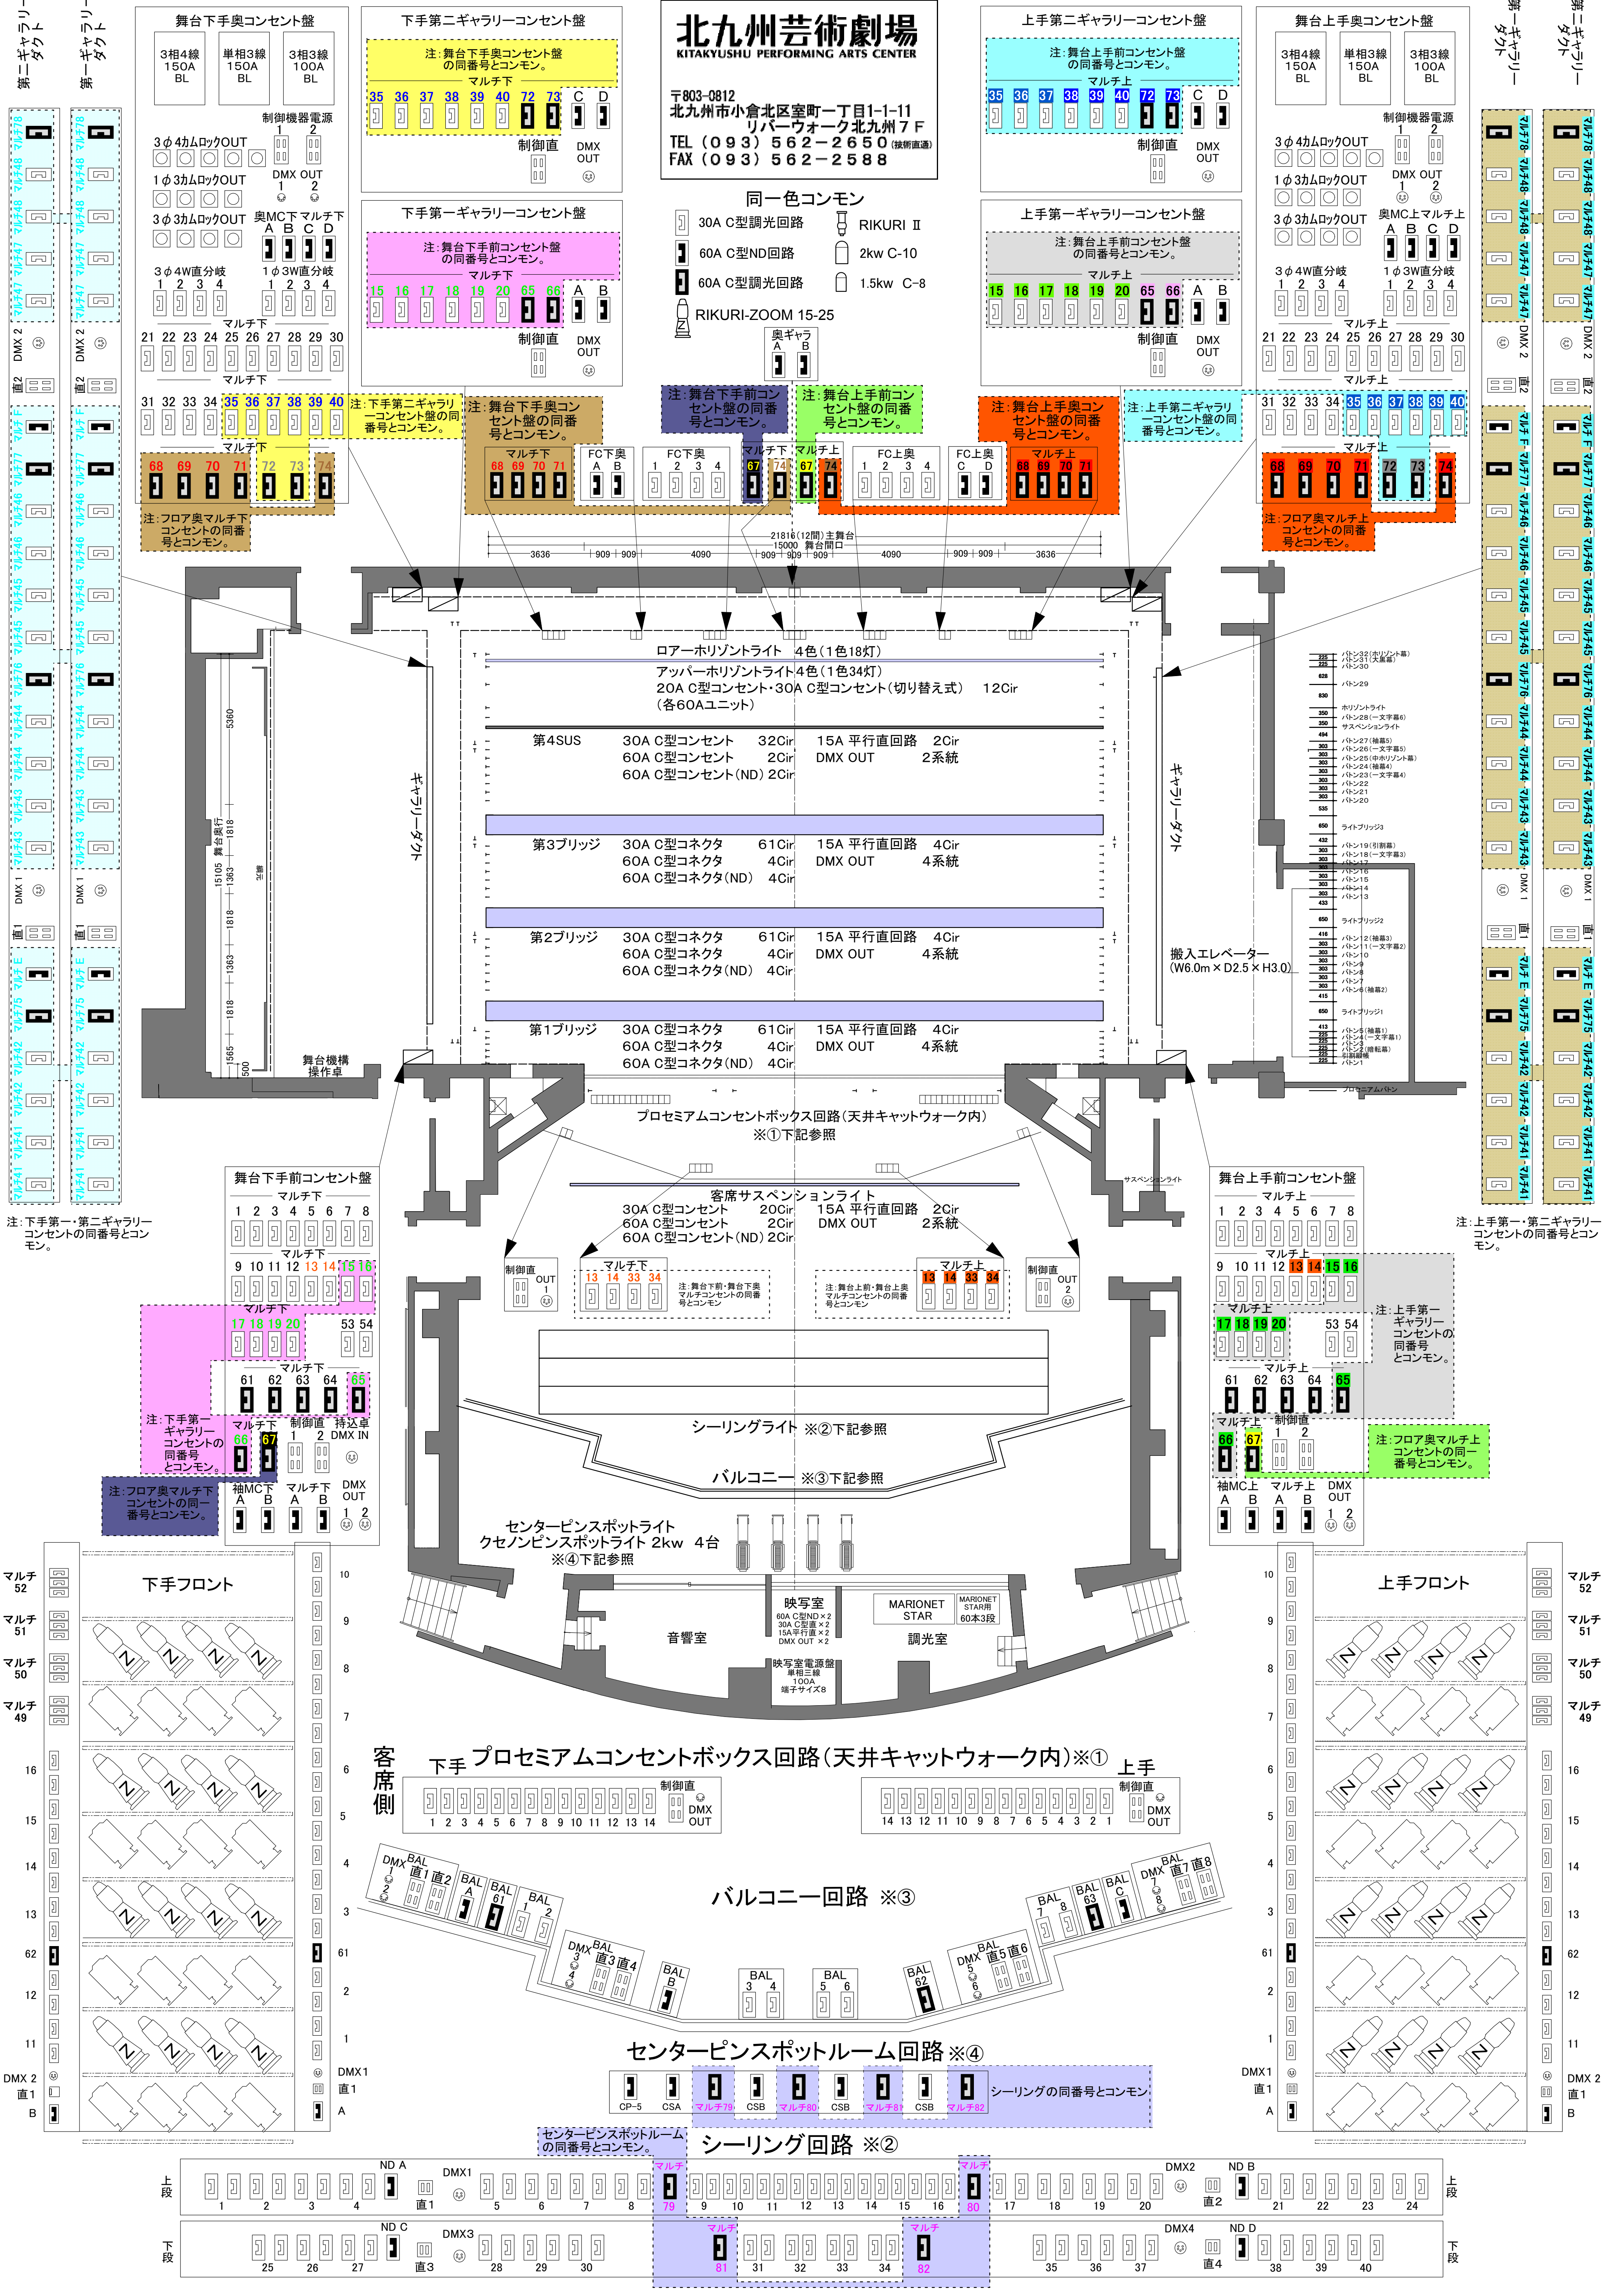
第二ギャラリーダクト
第一ギャラリーダクト
舞台下手奥コンセント盤
3相4線 150A BL
単相3線 150A BL
3相3線 100A BL
制御機器電源
3φ4カムロックOUT
1φ3カムロックOUT
3φ3カムロックOUT
DMX OUT
奥MC下 マルチ下
3φ4W直分岐
1φ3W直分岐
マルチ下
下手第二ギャラリーコンセント盤
注：舞台下手奥コンセント盤の同番号とコンセン。
下手第一ギャラリーコンセント盤
注：舞台下手前コンセント盤の同番号とコンセン。
制御直
DMX OUT
上手第二ギャラリーコンセント盤
注：舞台上手奥コンセント盤の同番号とコンセン。
上手第一ギャラリーコンセント盤
注：舞台上手前コンセント盤の同番号とコンセン。
舞台上手奥コンセント盤
奥MC上 マルチ上
マルチ上
同一色コンセン
30A C型調光回路
60A C型ND回路
60A C型調光回路
RIKURI Ⅱ
2kw C-10
1.5kw C-8
RIKURI-ZOOM 15-25
奥ギャラ
注：下手第二ギャラリーコンセント盤の同番号とコンセン。
注：舞台下手奥コンセント盤の同番号とコンセン。
注：舞台下手前コンセント盤の同番号とコンセン。
注：舞台上手前コンセント盤の同番号とコンセン。
注：舞台上手奥コンセント盤の同番号とコンセン。
注：上手第二ギャラリーコンセント盤の同番号とコンセン。
注：フロア奥マルチ下コンセントの同番号とコンセン。
注：フロア奥マルチ上コンセントの同番号とコンセン。
FC下奥
FC下前
FC上前
FC上奥
21816（12間）主舞台
15000 舞台間口
ロアーホリゾントライト　4色（1色18灯）
アッパーホリゾントライト4色（1色34灯）
20A C型コンセント・30A C型コンセント（切り替え式）　12Cir
（各60Aユニット）
第4SUS　30A C型コンセント　32Cir　15A 平行直回路　2Cir
60A C型コンセント　2Cir　DMX OUT　2系統
60A C型コンセント（ND）2Cir
第3ブリッジ　30A C型コネクタ　61Cir　15A 平行直回路　4Cir
60A C型コネクタ　4Cir　DMX OUT　4系統
60A C型コネクタ（ND）　4Cir
第2ブリッジ　30A C型コネクタ　61Cir　15A 平行直回路　4Cir
60A C型コネクタ　4Cir　DMX OUT　4系統
60A C型コネクタ（ND）　4Cir
第1ブリッジ　30A C型コネクタ　61Cir　15A 平行直回路　4Cir
60A C型コネクタ　4Cir　DMX OUT　4系統
60A C型コネクタ（ND）　4Cir
ギャラリーダクト
搬入エレベーター（W6.0m×D2.5×H3.0）
舞台奥行
舞台機構操作卓
プロセミアムコンセントボックス回路（天井キャットウォーク内）
※①下記参照
客席サスペンションライト
30A C型コンセント　20Cir　15A 平行直回路　2Cir
60A C型コンセント　2Cir　DMX OUT　2系統
60A C型コンセント（ND）2Cir
注：舞台下前・舞台下奥マルチコンセントの同番号とコンセン
注：舞台上前・舞台上奥マルチコンセントの同番号とコンセン
舞台下手前コンセント盤
舞台上手前コンセント盤
注：上手第一ギャラリーコンセントの同番号とコンセン。
注：下手第一ギャラリーコンセントの同番号とコンセン。
注：フロア奥マルチ下コンセントの同一番号とコンセン。
注：フロア奥マルチ上コンセントの同一番号とコンセン。
袖MC下
袖MC上
持込卓 DMX IN
シーリングライト　※②下記参照
バルコニー　※③下記参照
センターピンスポットライト
クセノンピンスポットライト 2kw　4台
※④下記参照
映写室
60A C型ND×2
30A C型直×2
15A平行直×2
DMX OUT×2
映写室電源盤 単相三線 100A 端子サイズ8
MARIONET STAR
MARIONET STAR用 60本3段
音響室
調光室
下手フロント
上手フロント
マルチ52
マルチ51
マルチ50
マルチ49
壁側
客席側
下手
上手
プロセミアムコンセントボックス回路（天井キャットウォーク内）※①
バルコニー回路　※③
センターピンスポットルーム回路　※④
CP-5
CSA
CSB
マルチ79
マルチ80
マルチ81
マルチ82
シーリングの同番号とコンセン
センターピンスポットルームの同番号とコンセン。
シーリング回路　※②
上段
下段
ND A
ND B
ND C
ND D
DMX1
DMX2
DMX3
DMX4
直1
直2
直3
直4
注：下手第一・第二ギャラリーコンセントの同番号とコンセン。
注：上手第一・第二ギャラリーコンセントの同番号とコンセン。