


# 中劇場 照明回路配置図 250601

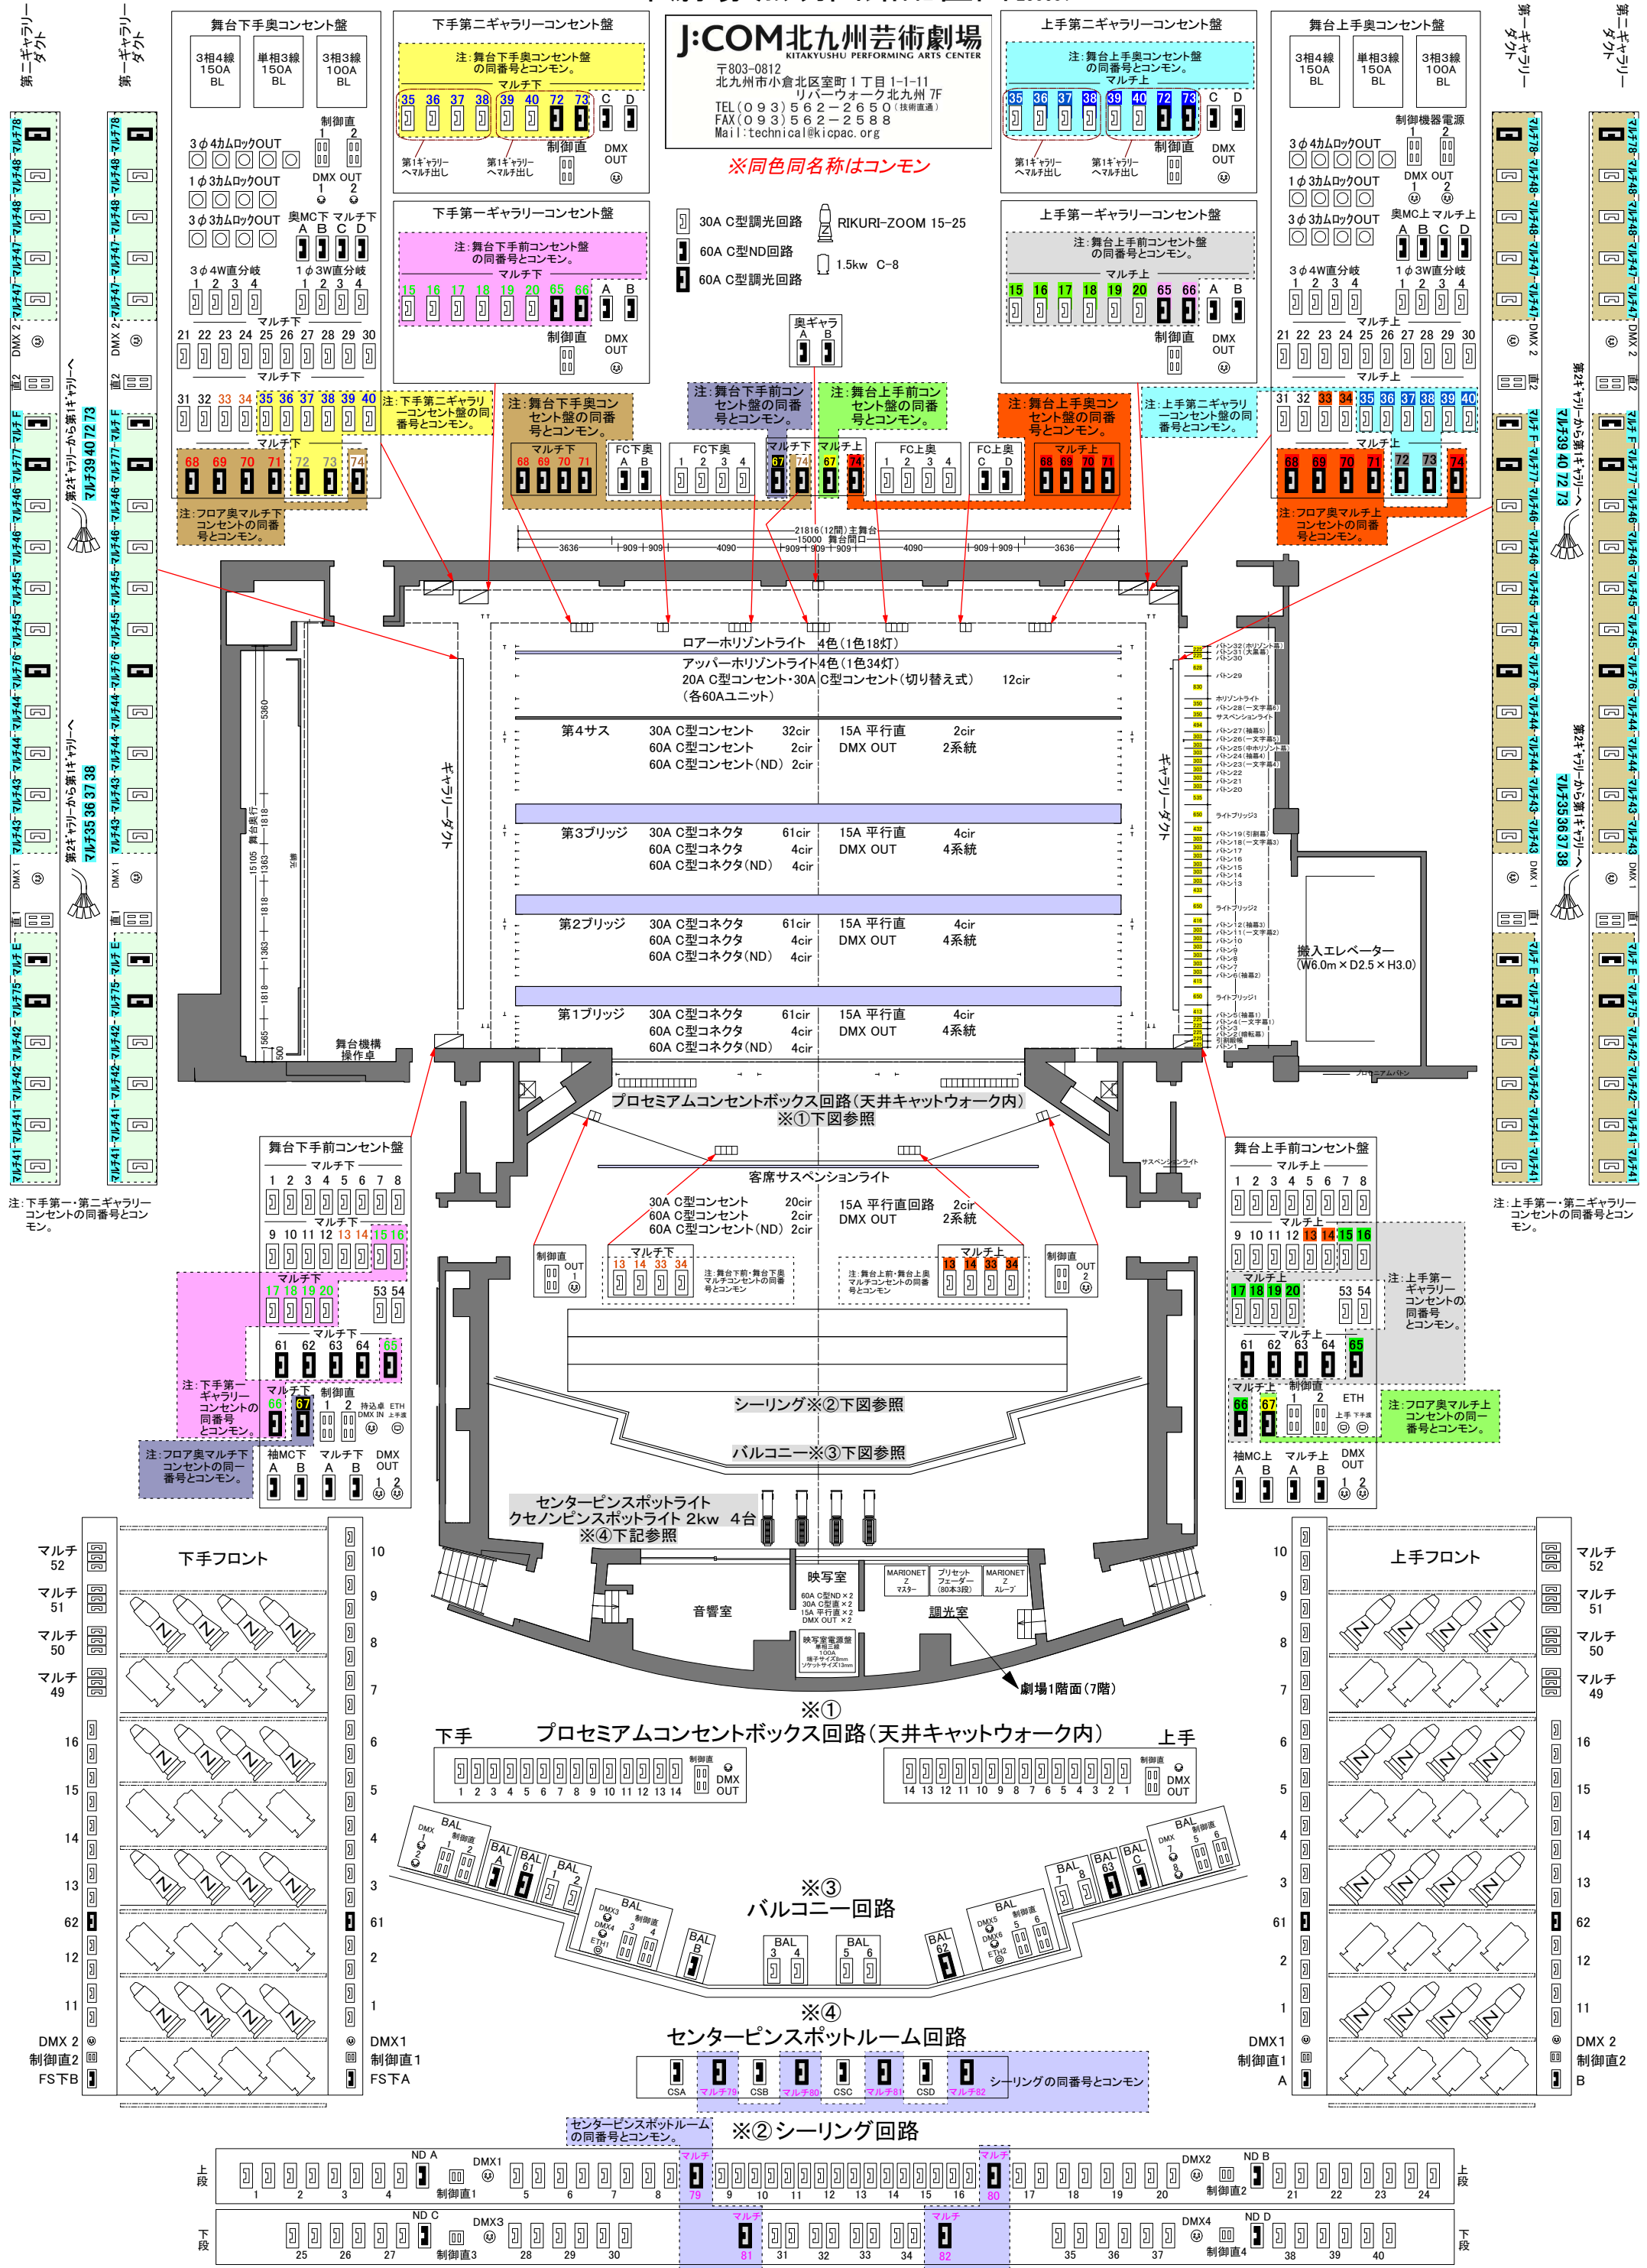

※アルファベットの回路はND回路です。

※コンモン回路の詳細は別紙「回路振分表」を参照ください。

※別紙(舞台回路配置図)にもコンモンがあります。 ※幕前詳細は別紙幕前図をご覧ください。